




PLANTA 3º A 6º
VIVIENDA 2
ESC. 2

SECTOR E-19, MANZANA 4, PARCELA 9.
 C/ JOSÉ ESQUITINO SEMPERE,
 ESQ. C/ PINTOR RODRIGUEZ CLEMENT,
 ESQ. C/ ALCALDE JUAN HERNANDEZ RIZO.
 ELCHE (ALICANTE)
 PROMOTOR: ARBINELLA URBANA, S.L.

CUADRO DE SUPERFICIES

SALÓN-COMEDOR-COCINA	37.24 M ²
DORMITORIO 1	14.86 M ²
DORMITORIO 2	9.00 M ²
DORMITORIO 3	8.00 M ²
DORMITORIO 4	10.33 M ²
BAÑO 1	3.50 M ²
BAÑO 2	3.65 M ²
RECIBIDOR	0.00 M ²
DISTRIBUIDOR	2.95 M ²
TERRAZA CUBIERTA (50%)	16.47 M ²
SUPERFICIE TOTAL	103.59 M²
TERRAZA DESCUBIERTA 100%	32.94 M ²

LOCALIZACIÓN

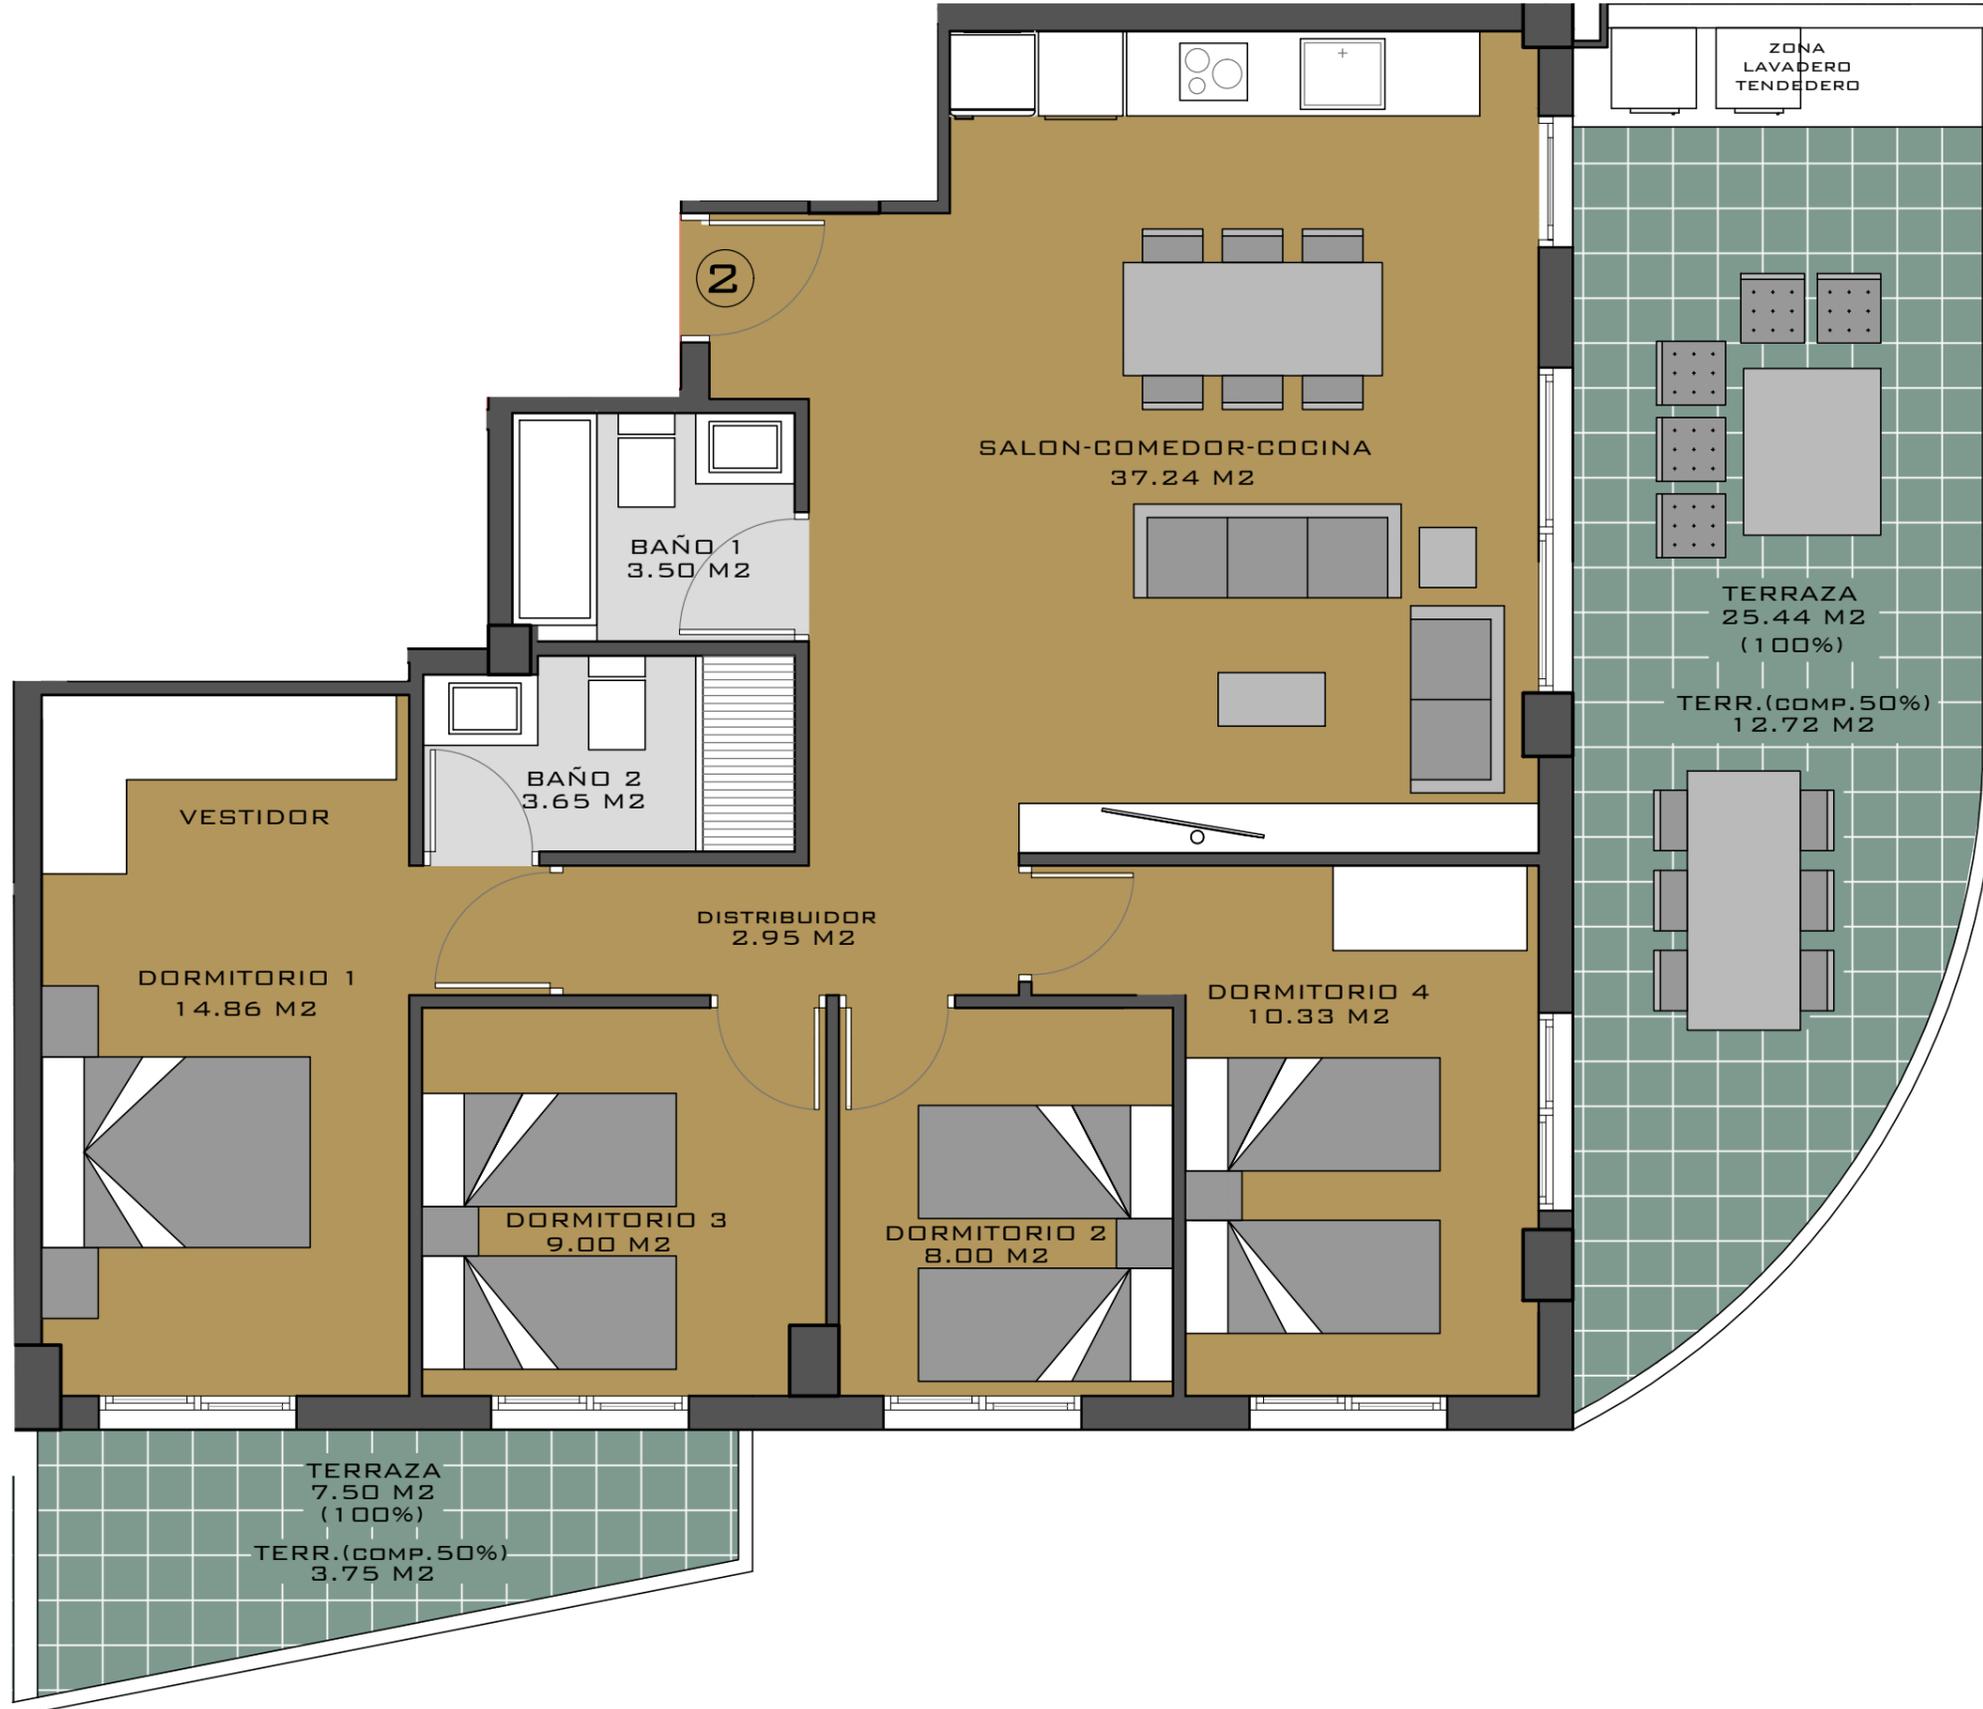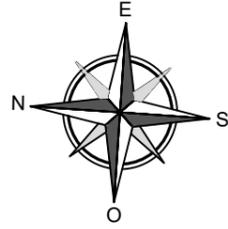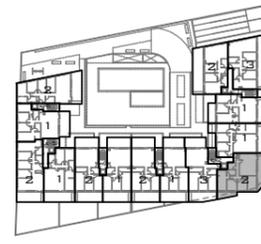

NOTA: Este plano puede sufrir variaciones durante el desarrollo del proyecto y el transcurso de la obra, pudiendo tener modificaciones de superficies, pilares, huecos de instalaciones,...