




PLANTA 2ª
VIVIENDA 2
ESC. 1

SECTOR E-19, MANZANA 4, PARCELA 9.
 C/ JOSÉ ESQUITINO SEMPÈRE,
 ESQ. C/ PINTOR RODRIGUEZ CLEMENT,
 ESQ. C/ ALCALDE JUAN HERNANDEZ RIZO.
 ELCHE (ALICANTE)
 PROMOTOR: ARBINELLA URBANA, S.L.

CUADRO DE SUPERFICIES

SALÓN-COMEDOR-COCINA	31.04 M ²
DORMITORIO 1	14.00 M ²
DORMITORIO 2	9.00 M ²
DORMITORIO 3	8.60 M ²
DORMITORIO 4	0.00 M ²
BAÑO 1	4.02 M ²
BAÑO 2	4.03 M ²
RECIBIDOR	5.60 M ²
DISTRIBUIDOR	1.89 M ²
TERRAZA CUBIERTA (50%)	18.87 M ²
SUPERFICIE TOTAL	97.05 M²
TERRAZA DESCUBIERTA 100%	37.74 M ²

LOCALIZACIÓN

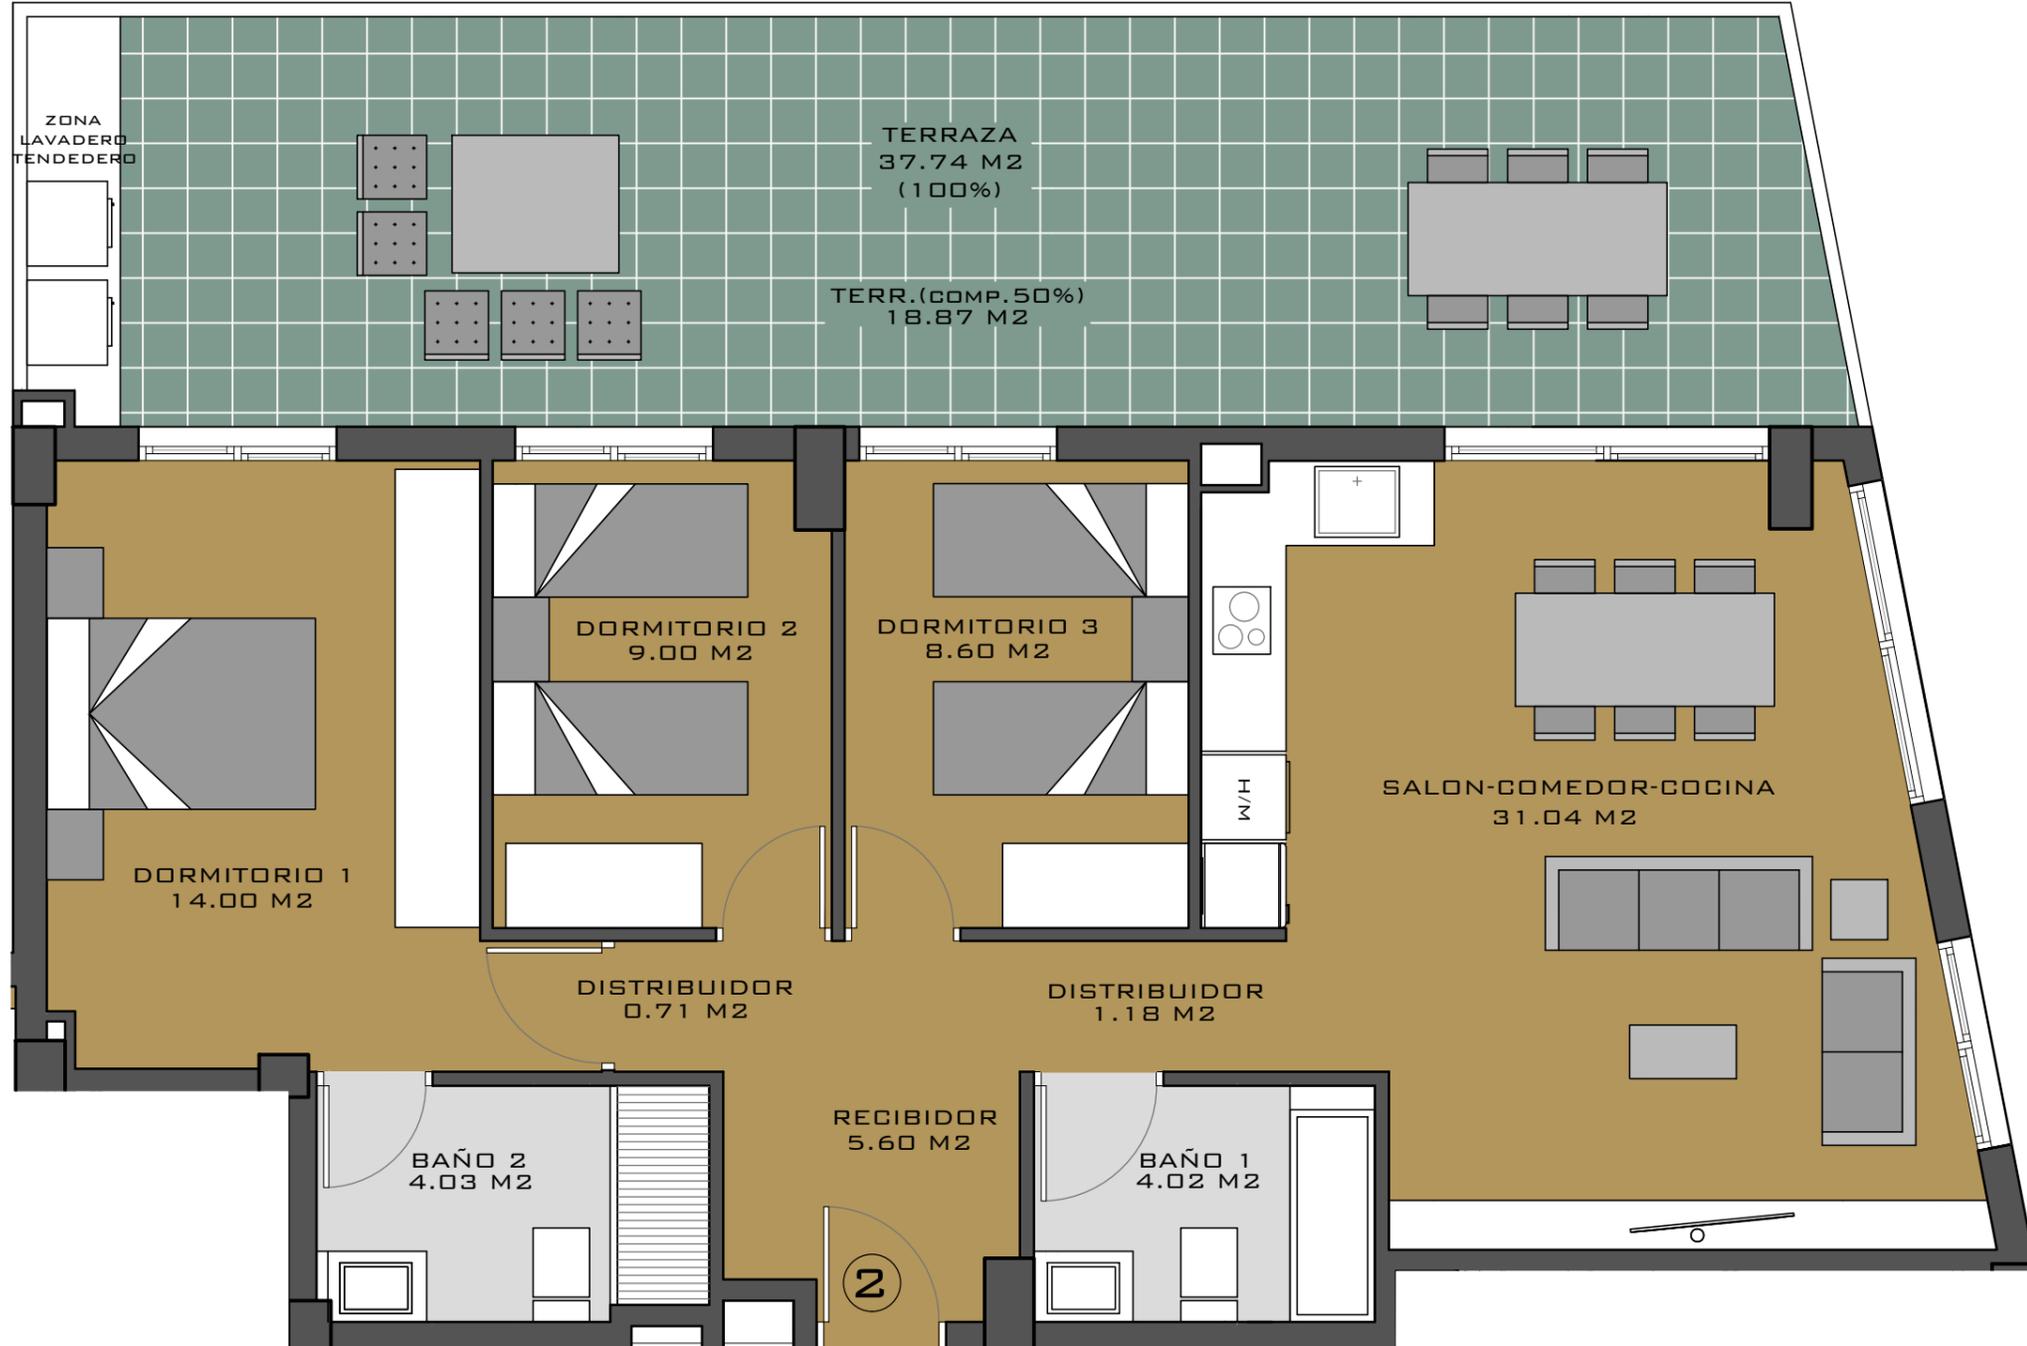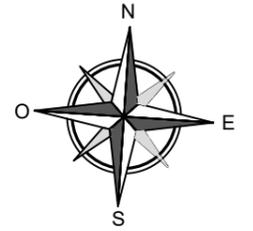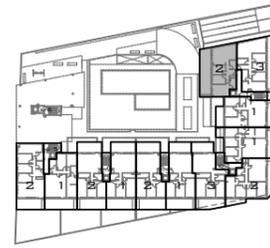

NOTA: Este plano puede sufrir variaciones durante el desarrollo del proyecto y el transcurso de la obra, pudiendo tener modificaciones de superficies, pilares, huecos de instalaciones,...