



PLANTA 7ª Y CUBIERTA
VIVIENDA 2
ESC. 5

SECTOR E-19, MANZANA 4, PARCELA 9.
 C/ JOSÉ ESQUITINO SEMPERE,
 ESQ. C/ PINTOR RODRIGUEZ CLEMENT,
 ESQ. C/ ALCALDE JUAN HERNANDEZ RIZO.
 ELCHE (ALICANTE)
 PROMOTOR: ARBINELLA URBANA, S.L.



CUADRO DE SUPERFICIES

SALÓN-COMEDOR-COCINA	31.62 M ²
DORMITORIO 1	16.75 M ²
DORMITORIO 2	9.02 M ²
DORMITORIO 3	9.02 M ²
DORMITORIO 4	9.02 M ²
BAÑO 1	4.07 M ²
BAÑO 2	4.18 M ²
RECIBIDOR	7.55 M ²
DISTRIBUIDOR	2.33 M ²
TERRAZA CUBIERTA (50%)	9.42 M ²
SUPERFICIE TOTAL	102.98 M²
TERRAZA DESCUBIERTA 100%	18.84 M ²
T. PRIVADA (PL. CUBIER.) 100%	110.65 M ²

LOCALIZACIÓN

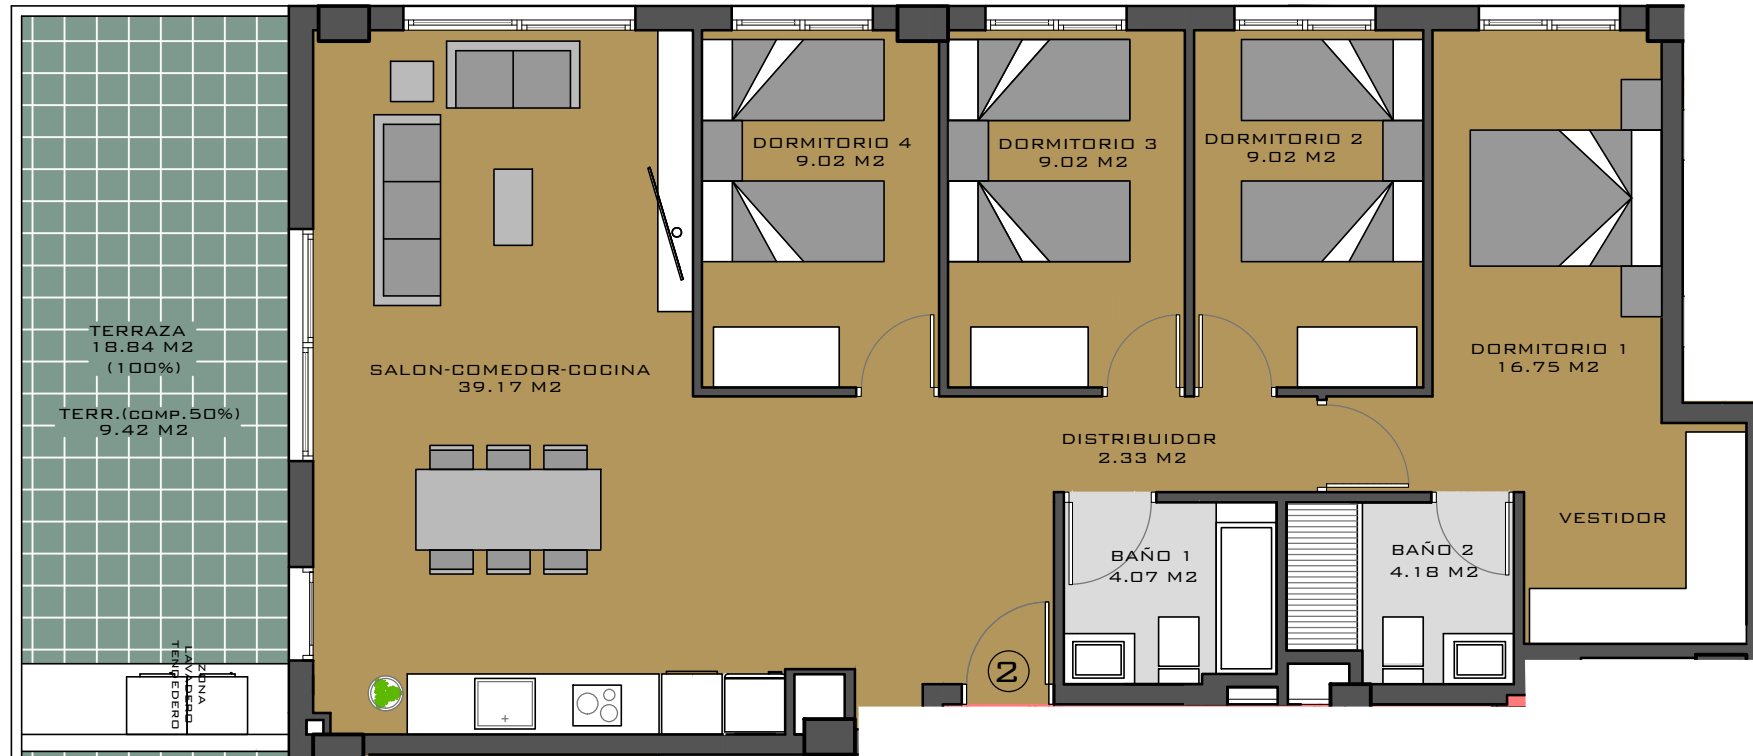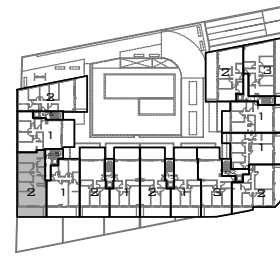

PLANTA 7ª

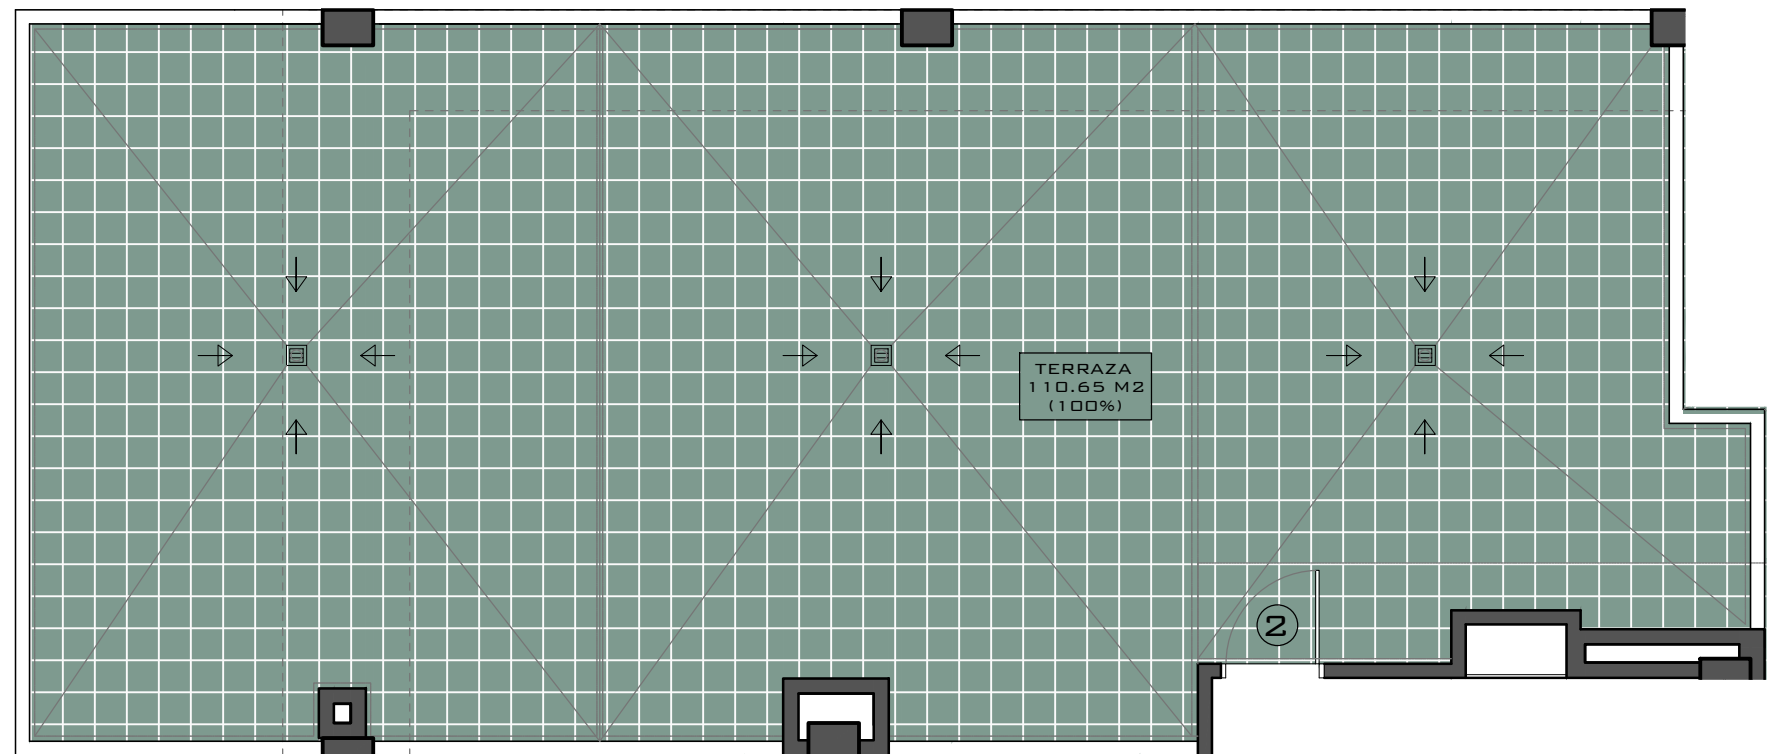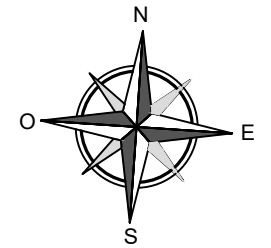

PL. CUBIERTA

NOTA: Este plano puede sufrir variaciones durante el desarrollo del proyecto y el transcurso de la obra, pudiendo tener modificaciones de superficies, pilares, huecos de instalaciones,...