



**PLANTA 7ª Y CUBIERTA**  
**VIVIENDA 3**  
**ESC. 1**

SECTOR E-19, MANZANA 4, PARCELA 9.  
 C/ JOSÉ ESQUITINO SEMPÈRE,  
 ESQ. C/ PINTOR RODRIGUEZ CLEMENT,  
 ESQ. C/ ALCALDE JUAN HERNANDEZ RIZO.  
 ELCHE (ALICANTE)  
 PROMOTOR: ARBINELLA URBANA, S.L.


**CUADRO DE SUPERFICIES**

SALÓN-COMEDOR-COCINA	32.39 M <sup>2</sup>
DORMITORIO 1	16.93 M <sup>2</sup>
DORMITORIO 2	9.03 M <sup>2</sup>
DORMITORIO 3	9.10 M <sup>2</sup>
DORMITORIO 4	8.90 M <sup>2</sup>
BAÑO 1	3.90 M <sup>2</sup>
BAÑO 2	4.05 M <sup>2</sup>
RECIBIDOR	3.60 M <sup>2</sup>
DISTRIBUIDOR	4.06 M <sup>2</sup>
TERRAZA CUBIERTA (50%)	21.84 M <sup>2</sup>
<b>SUPERFICIE TOTAL</b>	<b>113.80 M<sup>2</sup></b>
TERRAZA DESCUBIERTA 100%	43.68 M <sup>2</sup>
T. PRIVADA (PL. CUBIER.) 100%	141.00 M <sup>2</sup>


LOCALIZACIÓN

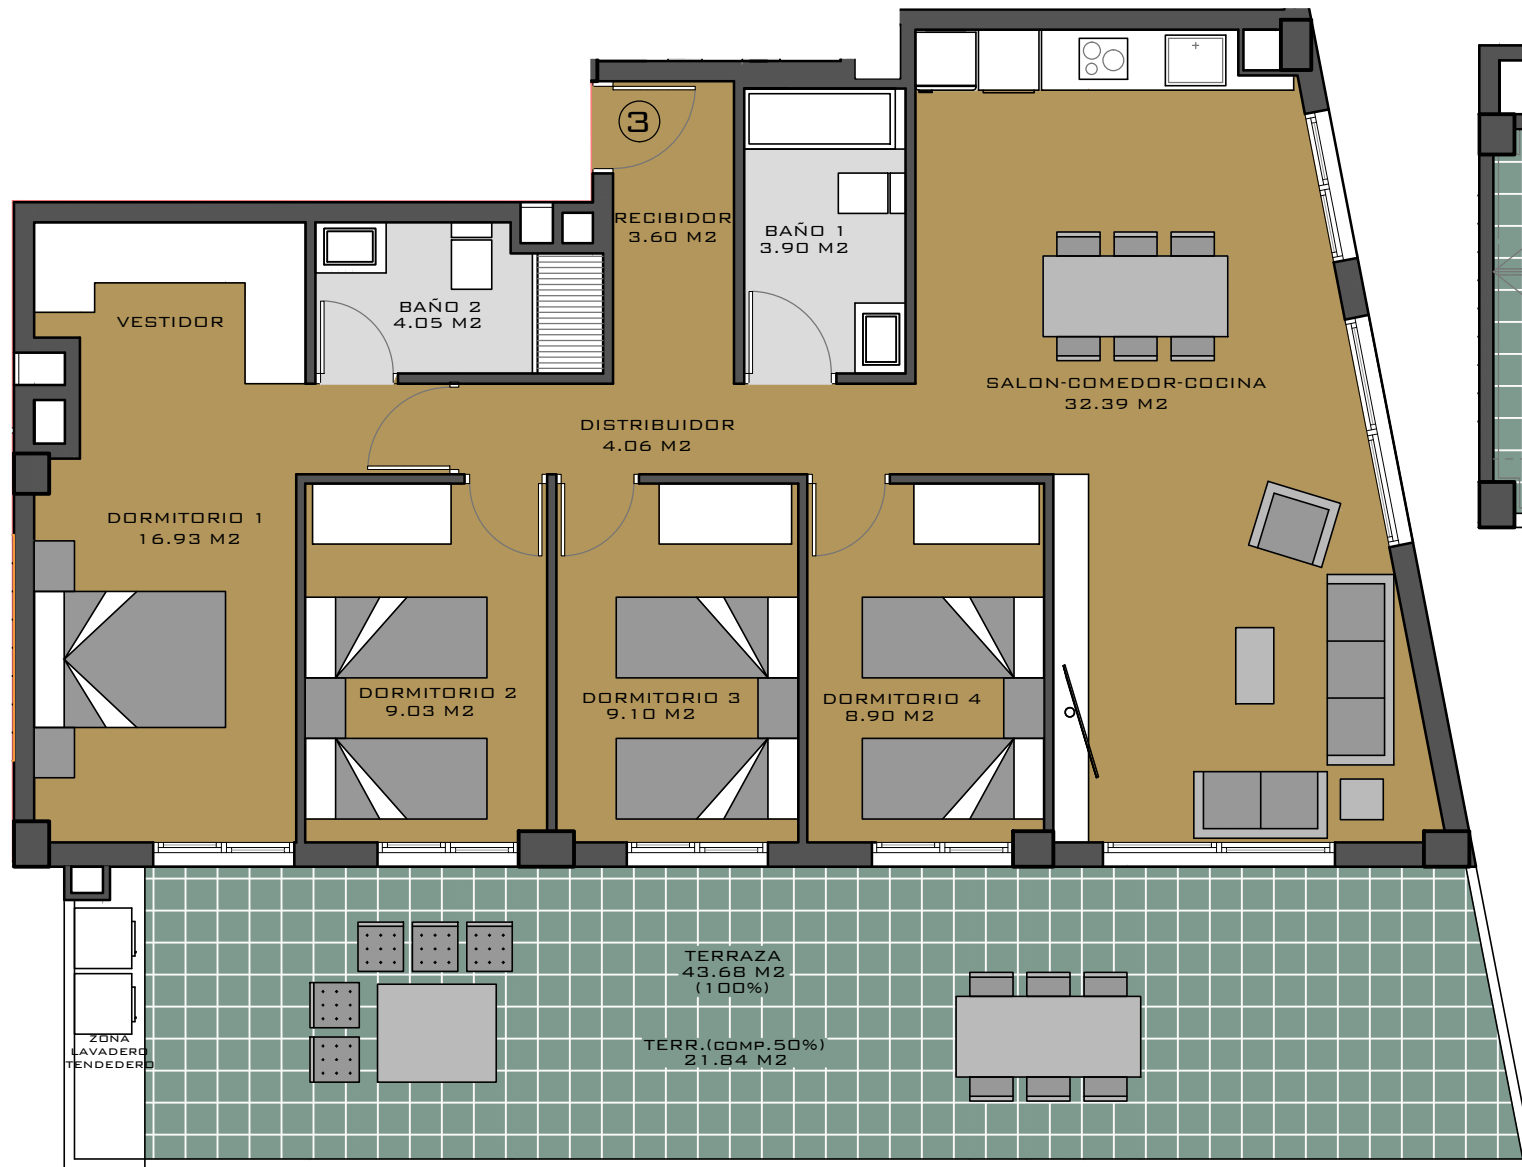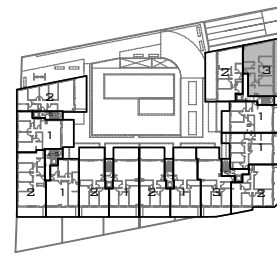

**PLANTA 7ª**

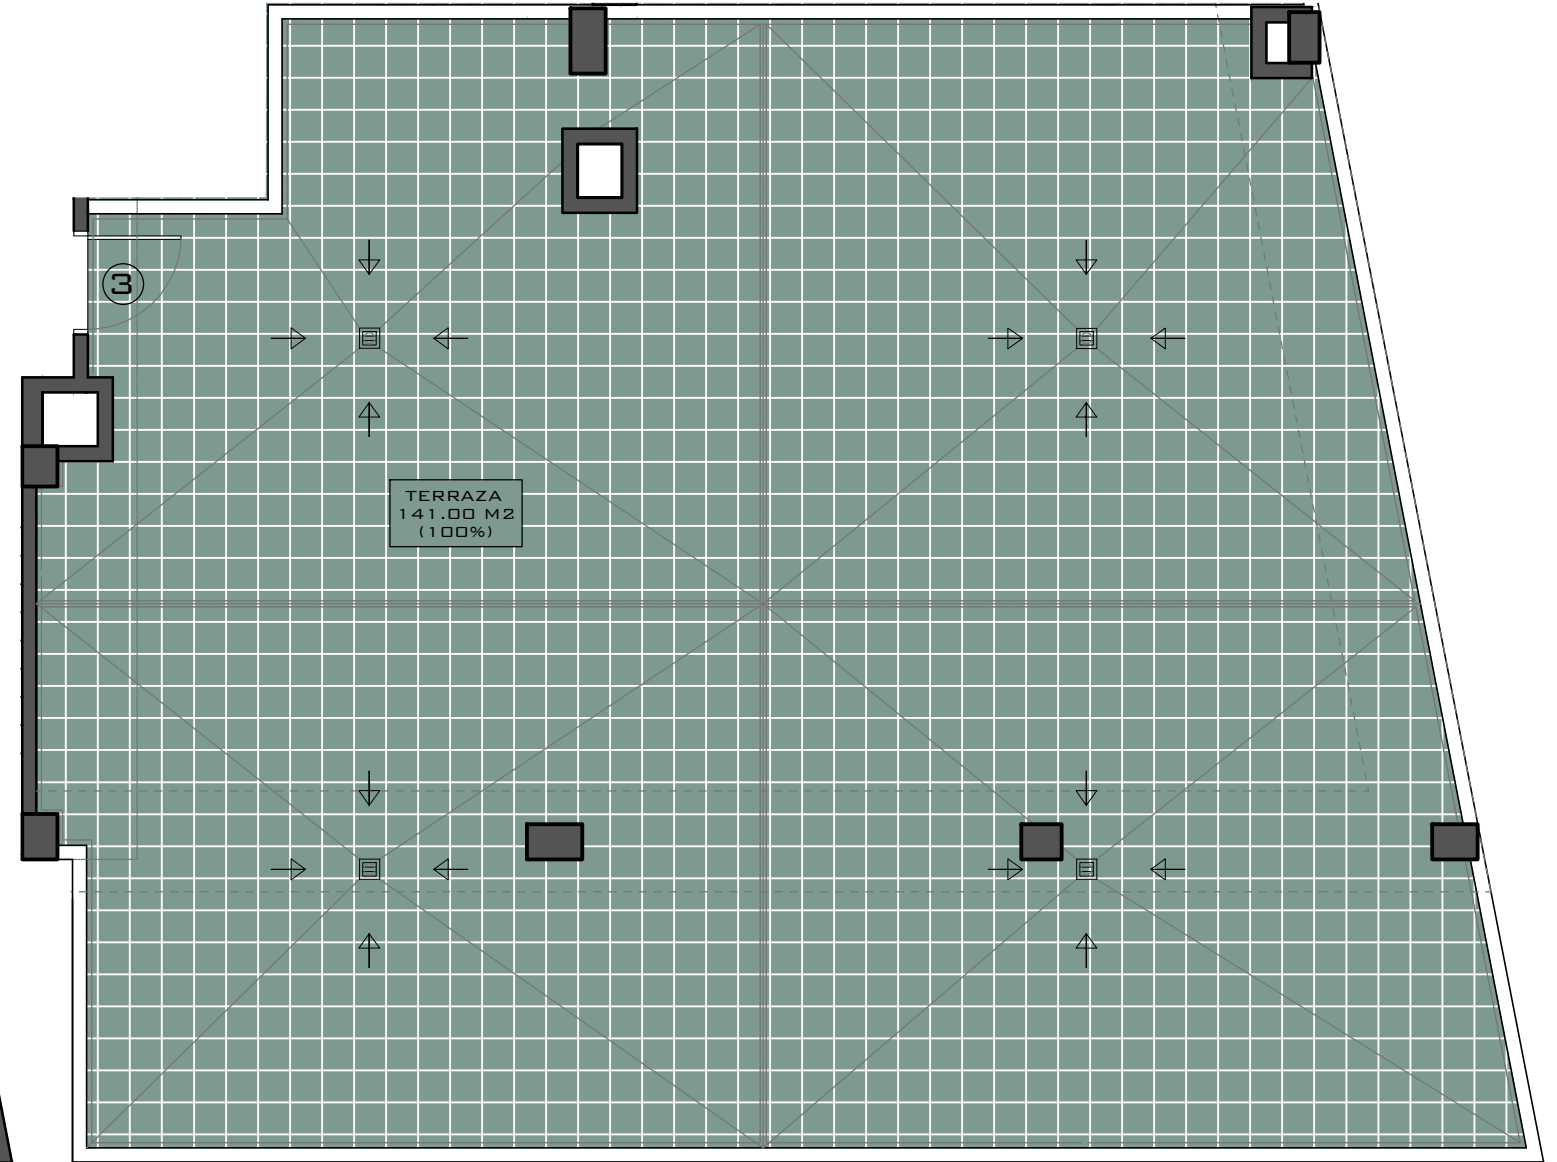

**PL. CUBIERTA**

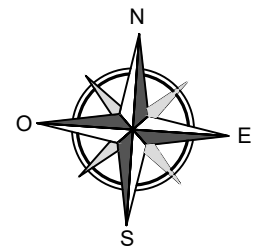

NOTA: Este plano puede sufrir variaciones durante el desarrollo del proyecto y el transcurso de la obra, pudiendo tener modificaciones de superficies, pilares, huecos de instalaciones,...