



PLANTA 7ª Y CUBIERTA
VIVIENDA 1
ESC. 1

SECTOR E-19, MANZANA 4, PARCELA 9.
 C/ JOSÉ ESQUITINO SEMPERE,
 ESQ. C/ PINTOR RODRIGUEZ CLEMENT,
 ESQ. C/ ALCALDE JUAN HERNANDEZ RIZO.
 ELCHE (ALICANTE)
 PROMOTOR: ARBINELLA URBANA, S.L.


CUADRO DE SUPERFICIES

SALÓN-COMEDOR-COCINA	32.38 M ²
DORMITORIO 1	15.03 M ²
DORMITORIO 2	8.50 M ²
DORMITORIO 3	9.05 M ²
DORMITORIO 4	0.00 M ²
BAÑO 1	3.85 M ²
BAÑO 2	3.55 M ²
RECIBIDOR	0.00 M ²
DISTRIBUIDOR	2.45 M ²
TERRAZA CUBIERTA (50%)	15.62 M ²
SUPERFICIE TOTAL	90.43 M²
TERRAZA DESCUBIERTA 100%	31.24 M ²
T. PRIVADA (PL. CUBIER.) 100%	105.05 M ²

LOCALIZACIÓN

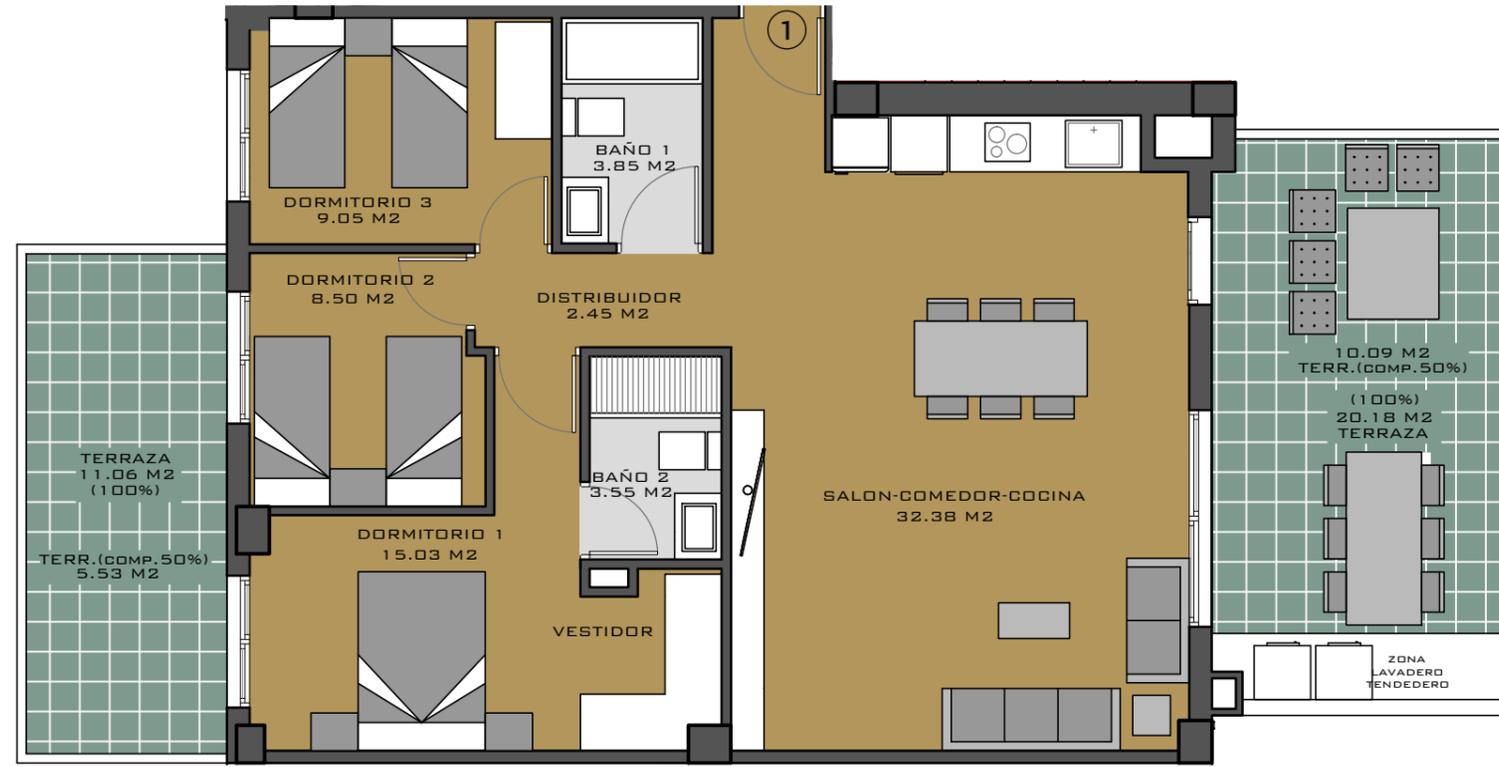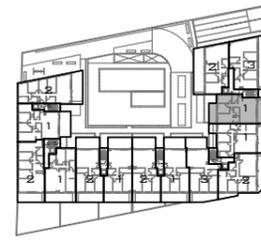

PLANTA 7ª

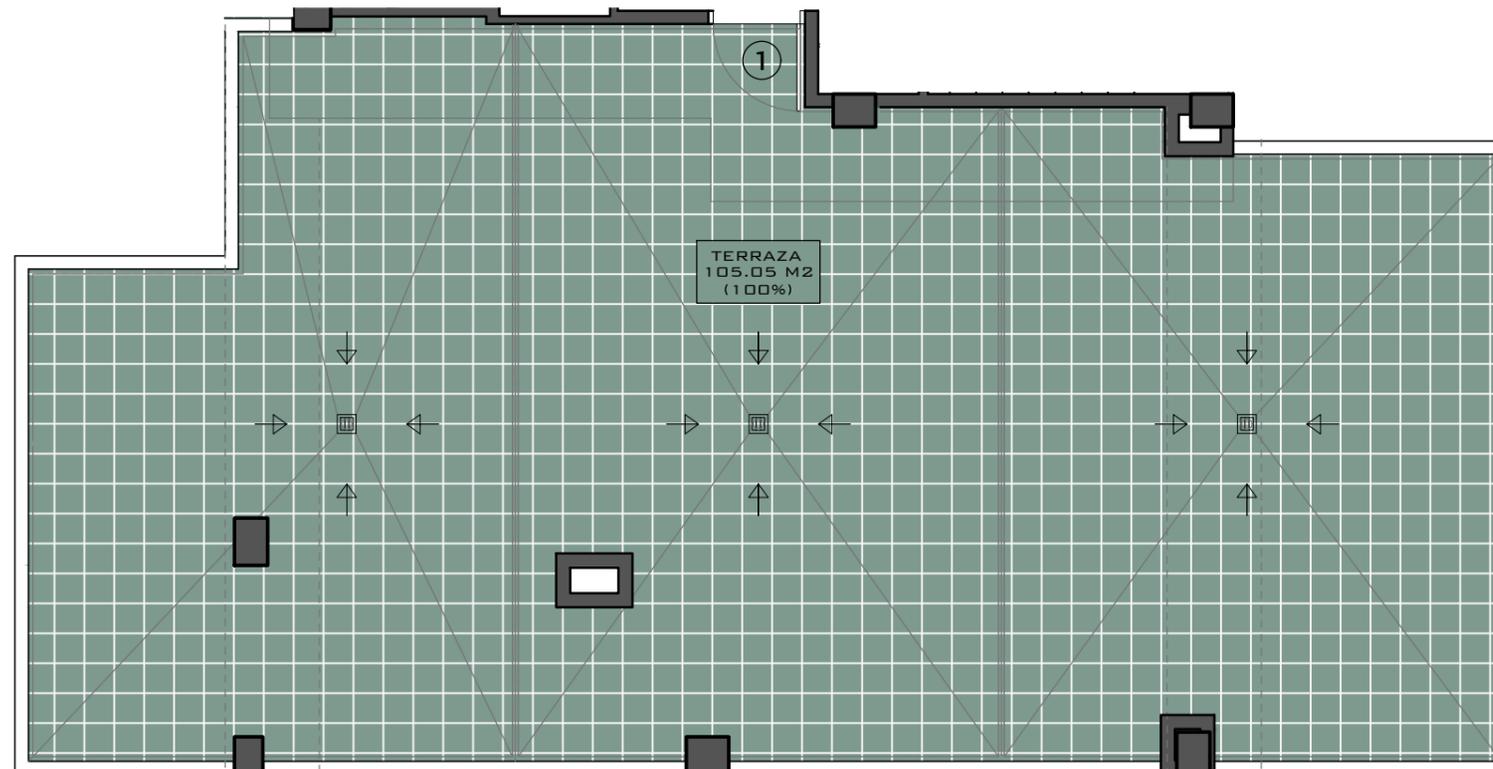

PL. CUBIERTA

NOTA: Este plano puede sufrir variaciones durante el desarrollo del proyecto y el transcurso de la obra, pudiendo tener modificaciones de superficies, pilares, huecos de instalaciones,...