



PLANTA 7ª Y CUBIERTA
VIVIENDA 2
ESC. 2

SECTOR E-19, MANZANA 4, PARCELA 9.
 C/ JOSÉ ESQUITINO SEMPERE,
 ESQ. C/ PINTOR RODRIGUEZ CLEMENT,
 ESQ. C/ ALCALDE JUAN HERNANDEZ RIZO.
 ELCHE (ALICANTE)
 PROMOTOR: ARBINELLA URBANA, S.L.


CUADRO DE SUPERFICIES

SALÓN-COMEDOR-COCINA	28.74 M ²
DORMITORIO 1	14.86 M ²
DORMITORIO 2	8.52 M ²
DORMITORIO 3	8.00 M ²
DORMITORIO 4	11.35 M ²
BAÑO 1	3.50 M ²
BAÑO 2	6.15 M ²
RECIBIDOR	2.35 M ²
DISTRIBUIDOR	6.32 M ²
TERRAZA CUBIERTA (50%)	17.55 M ²
SUPERFICIE TOTAL	107.34 M²
TERRAZA DESCUBIERTA 100%	35.10 M ²
T. PRIVADA (PL. CUBIER.) 100%	127.80 M ²


LOCALIZACIÓN

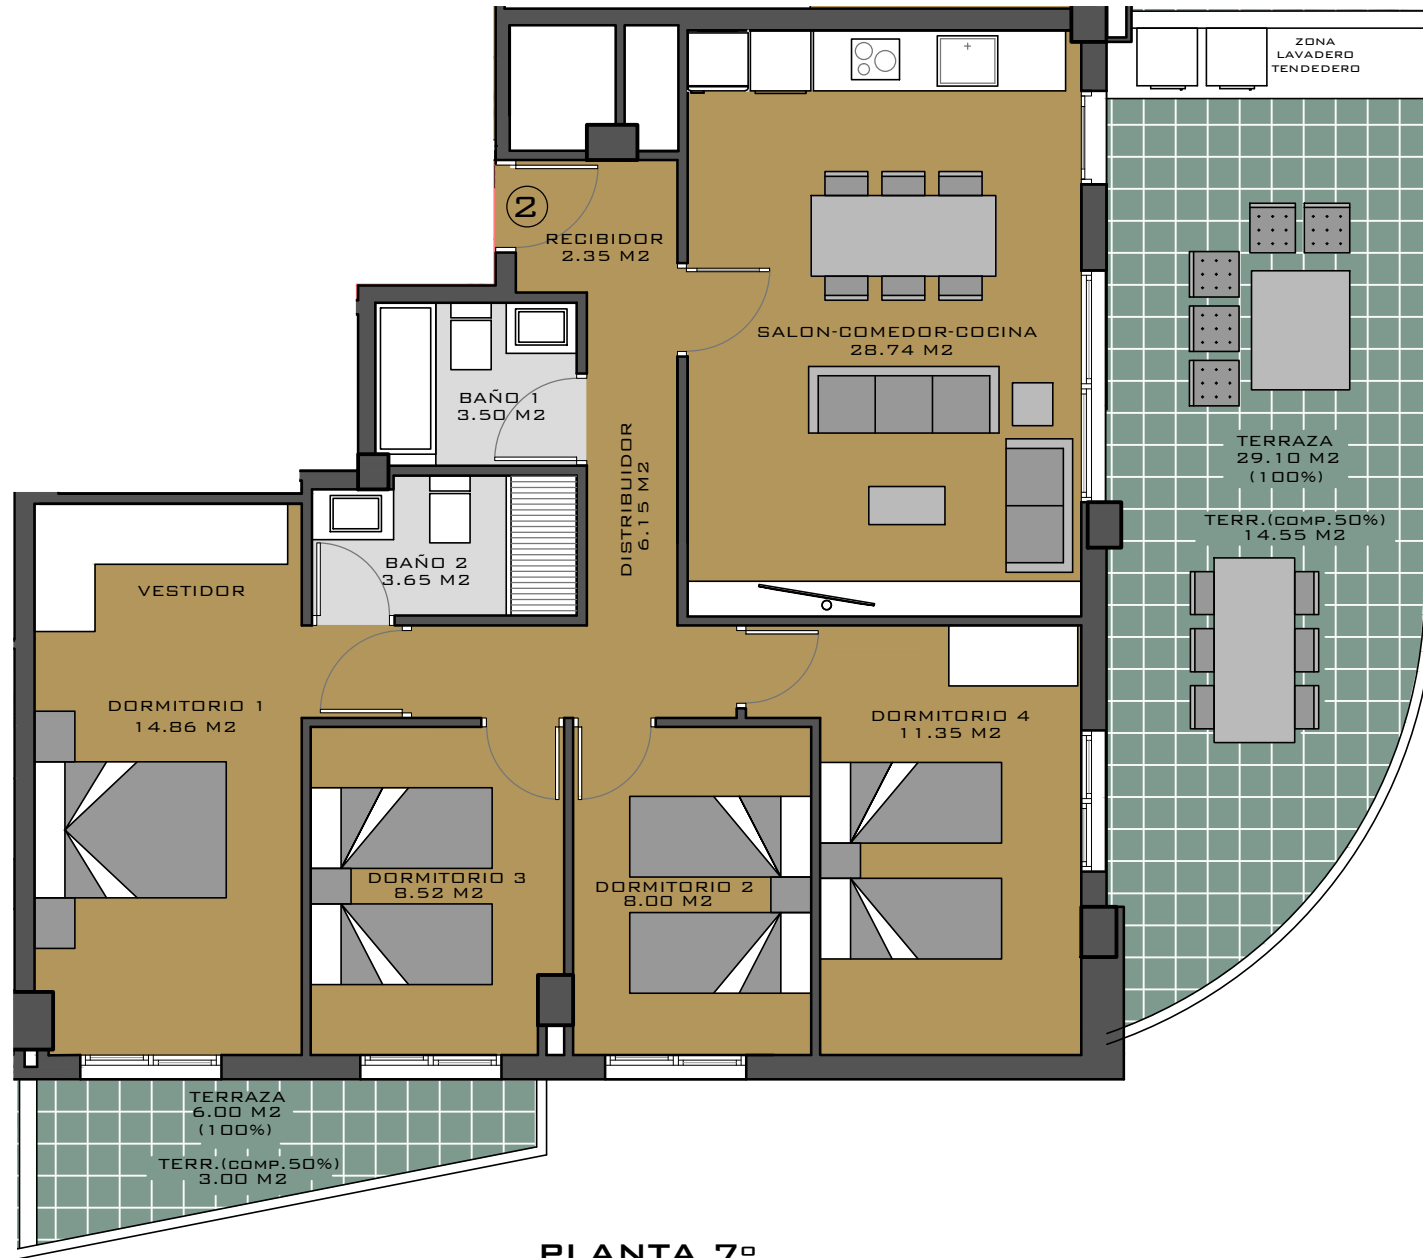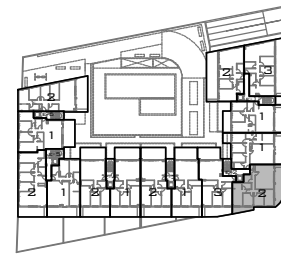

PLANTA 7ª

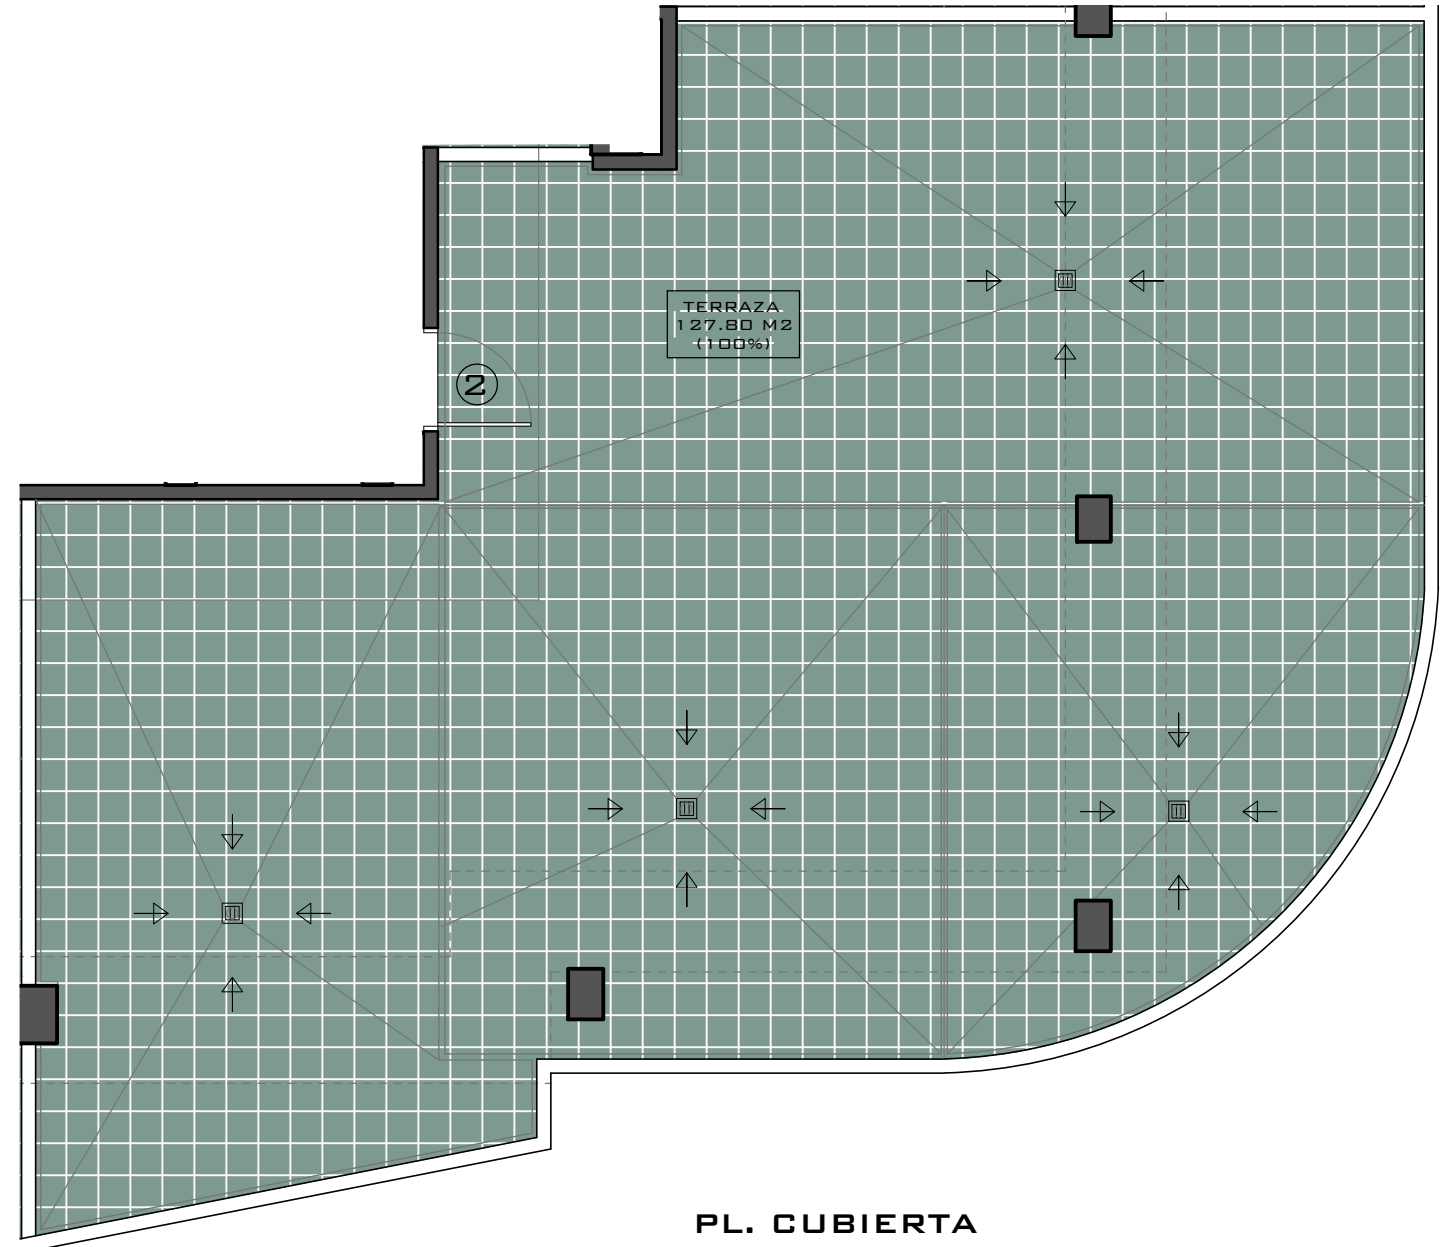

PL. CUBIERTA

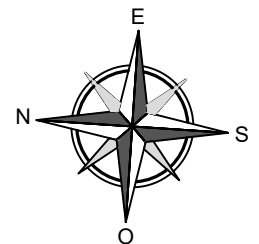

NOTA: Este plano puede sufrir variaciones durante el desarrollo del proyecto y el transcurso de la obra, pudiendo tener modificaciones de superficies, pilares, huecos de instalaciones,...