




PLANTA 1ª
VIVIENDA 2
ESC. 1

SECTOR E-19, MANZANA 4, PARCELA 9.
C/ JOSÉ ESQUITINO SEMPERE,
ESQ. C/ PINTOR RODRIGUEZ CLEMENT,
ESQ. C/ ALCALDE JUAN HERNANDEZ RIZO.
ELCHE (ALICANTE)
PROMOTOR: ARBINELLA URBANA, S.L.

CUADRO DE SUPERFICIES

SALÓN-COMEDOR-COCINA	30.97 M ²
DORMITORIO 1	13.86 M ²
DORMITORIO 2	8.00 M ²
DORMITORIO 3	9.07 M ²
DORMITORIO 4	0.00 M ²
BAÑO 1	3.85 M ²
BAÑO 2	3.45 M ²
RECIBIDOR	0.00 M ²
DISTRIBUIDOR	2.52 M ²
TERRAZA CUBIERTA (50%)	13.75 M ²
SUPERFICIE TOTAL	85.47 M²
TERRAZA DESCUBIERTA 100%	43.88 M ²

LOCALIZACIÓN

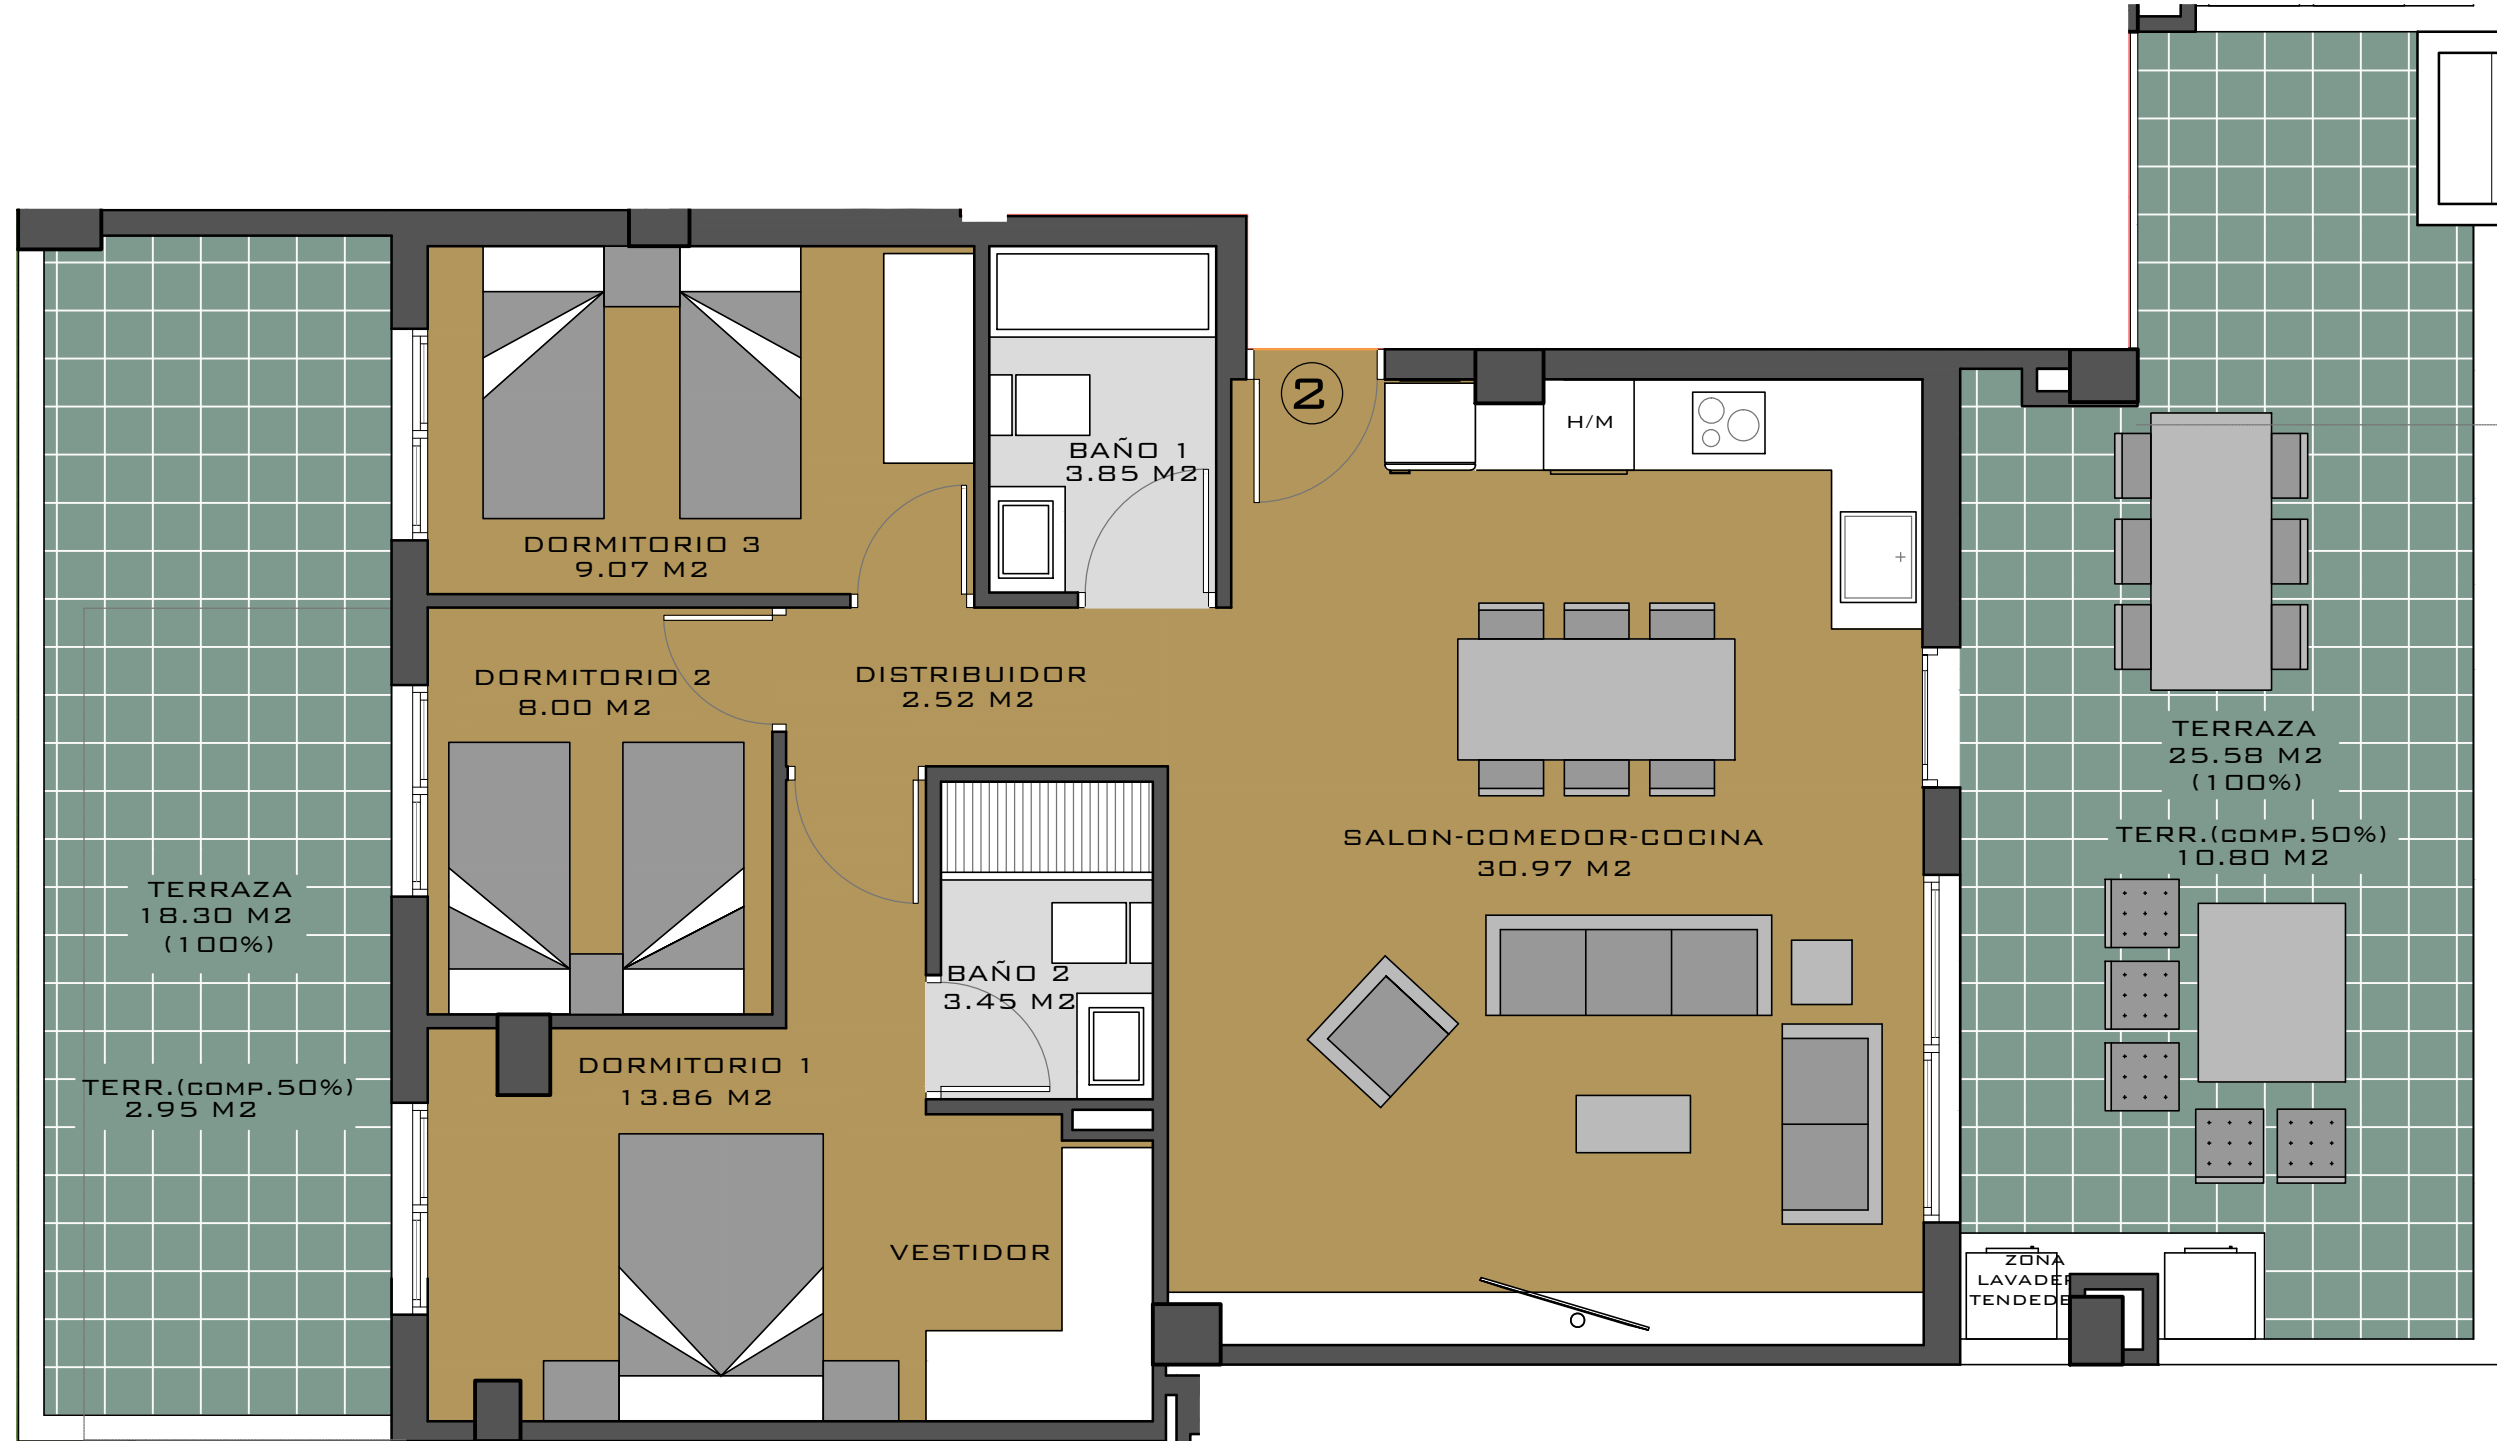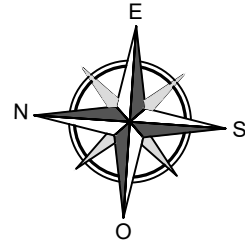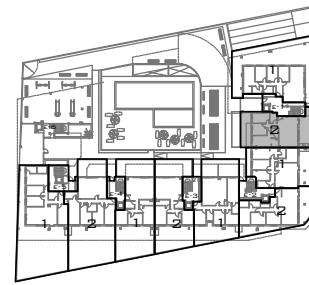

NOTA: Este plano puede sufrir variaciones durante el desarrollo del proyecto y el transcurso de la obra, pudiendo tener modificaciones de superficies, pilares, huecos de instalaciones,...