




**PLANTA 1ª**  
**VIVIENDA 1**  
**ESC. 2**

SECTOR E-19, MANZANA 4, PARCELA 9.  
C/ JOSÉ ESQUITINO SEMPERE,  
ESQ. C/ PINTOR RODRIGUEZ CLEMENT,  
ESQ. C/ ALCALDE JUAN HERNANDEZ RIZO.  
ELCHE (ALICANTE)  
PROMOTOR: ARBINELLA URBANA, S.L.

**CUADRO DE SUPERFICIES**

SALÓN-COMEDOR-COCINA	30.70 M <sup>2</sup>
DORMITORIO 1	12.53 M <sup>2</sup>
DORMITORIO 2	10.55 M <sup>2</sup>
DORMITORIO 3	9.50 M <sup>2</sup>
DORMITORIO 4	8.50 M <sup>2</sup>
BAÑO 1	4.03 M <sup>2</sup>
BAÑO 2	4.00 M <sup>2</sup>
RECIBIDOR	1.93 M <sup>2</sup>
DISTRIBUIDOR	5.54 M <sup>2</sup>
TERRAZA CUBIERTA (50%)	14.80 M <sup>2</sup>
<b>SUPERFICIE TOTAL</b>	<b>102.08 M<sup>2</sup></b>
TERRAZA DESCUBIERTA 100%	35.85 M <sup>2</sup>

LOCALIZACIÓN

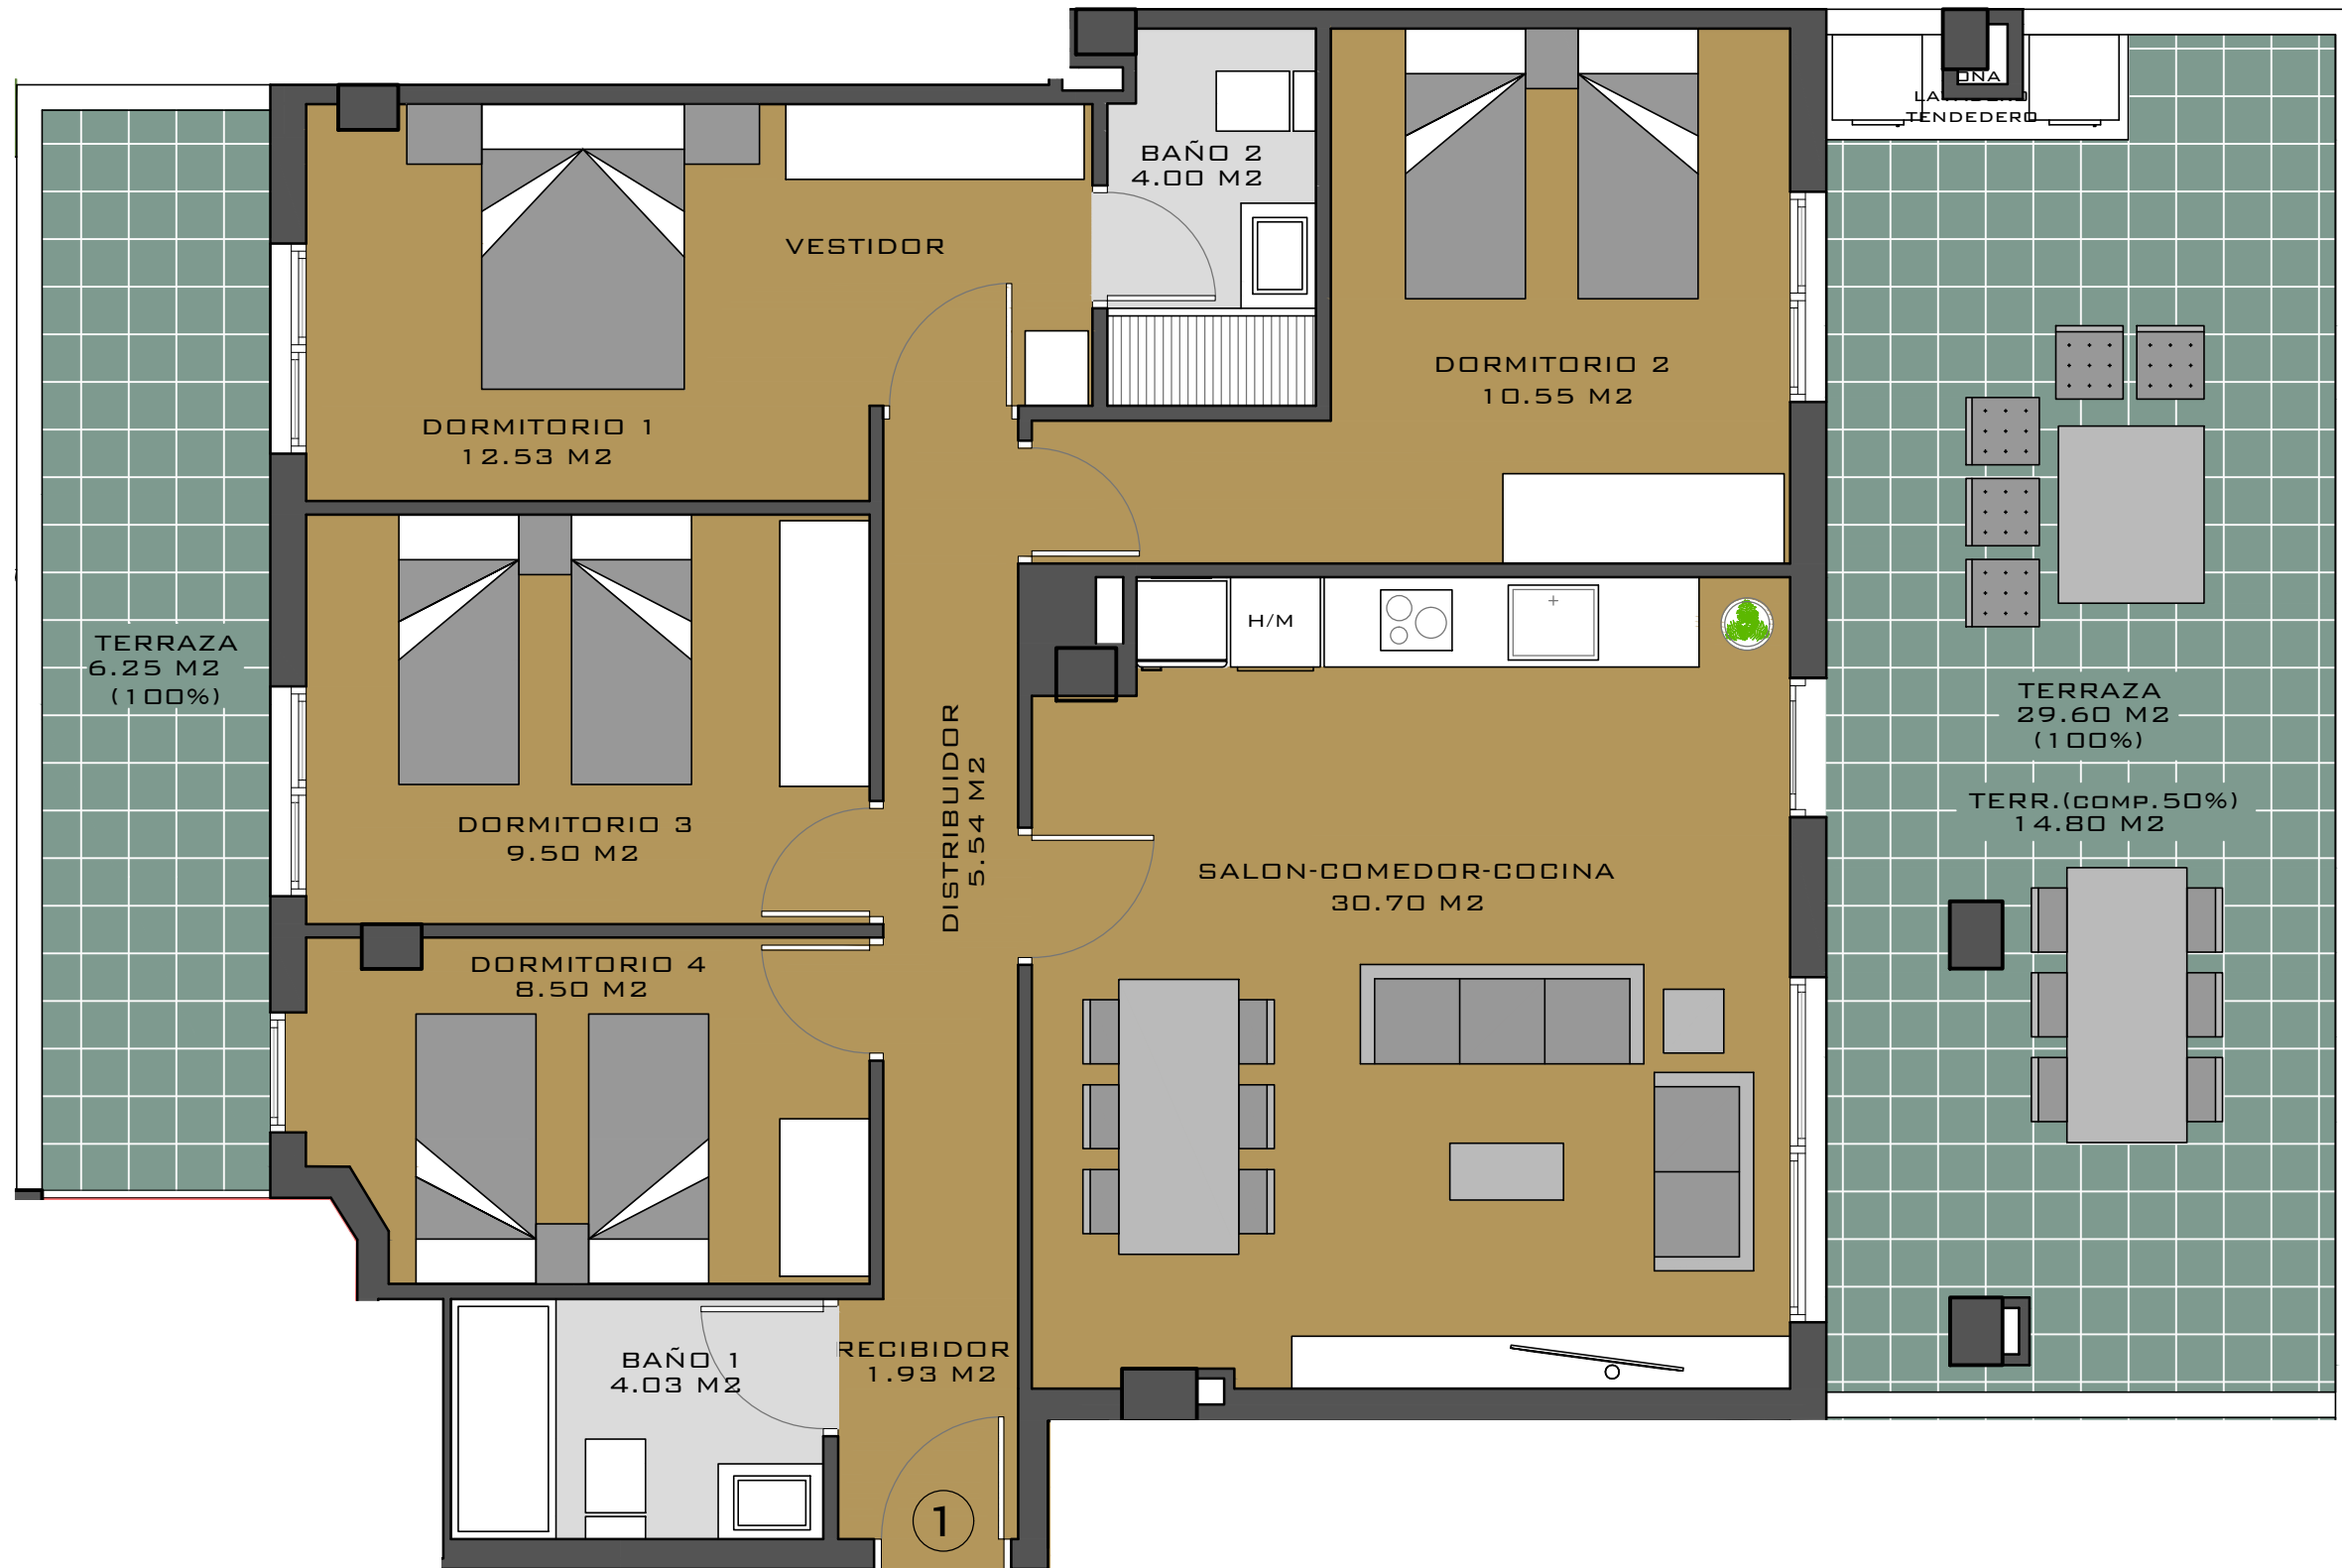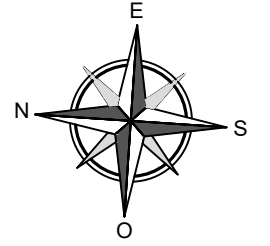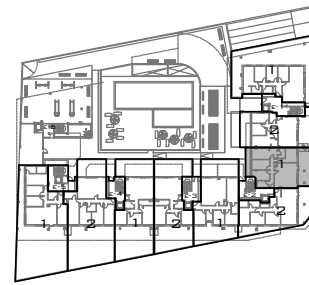

NOTA: Este plano puede sufrir variaciones durante el desarrollo del proyecto y el transcurso de la obra, pudiendo tener modificaciones de superficies, pilares, huecos de instalaciones,...