




PLANTA 2º
VIVIENDA 1
ESC. 1

SECTOR E-19, MANZANA 4, PARCELA 9.
C/ JOSÉ ESQUITINO SEMPERE,
ESQ. C/ PINTOR RODRIGUEZ CLEMENT,
ESQ. C/ ALCALDE JUAN HERNANDEZ RIZO,
ELCHE (ALICANTE)
PROMOTOR: ARBINELLA URBANA, S.L.

CUADRO DE SUPERFICIES

SALÓN-COMEDOR-COCINA	33.15 M ²
DORMITORIO 1	15.10 M ²
DORMITORIO 2	8.50 M ²
DORMITORIO 3	9.05 M ²
DORMITORIO 4	0.00 M ²
BAÑO 1	3.85 M ²
BAÑO 2	3.55 M ²
RECIBIDOR	0.00 M ²
DISTRIBUIDOR	2.75 M ²
TERRAZA CUBIERTA (50%)	14.87 M ²
SUPERFICIE TOTAL	90.82 M²
TERRAZA DESCUBIERTA 100%	29.74 M ²

LOCALIZACIÓN

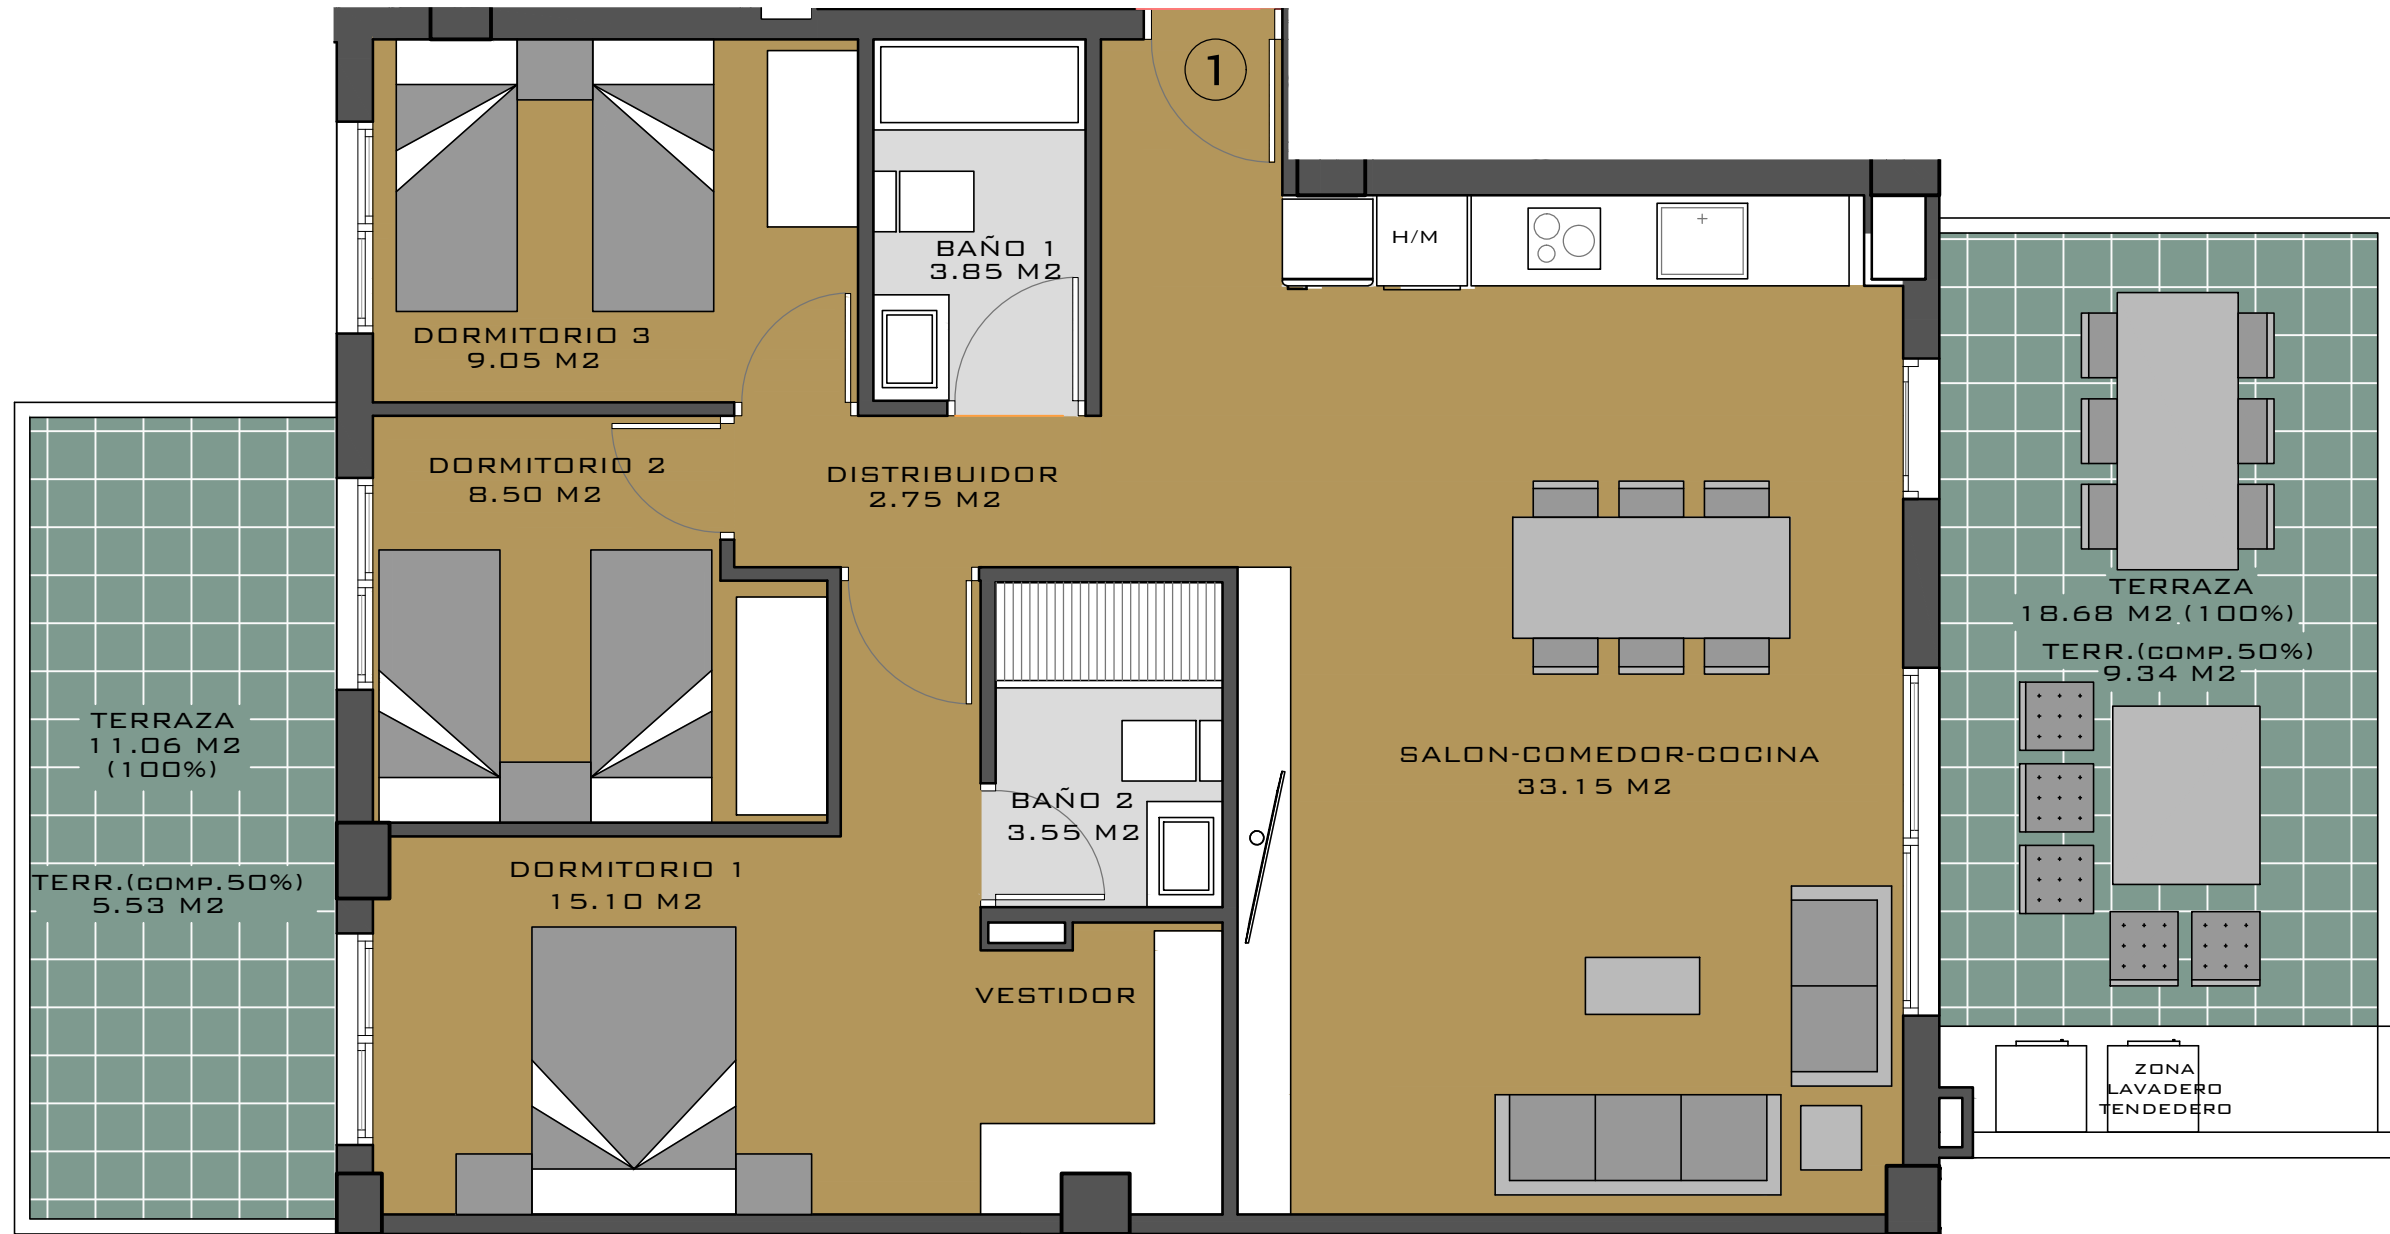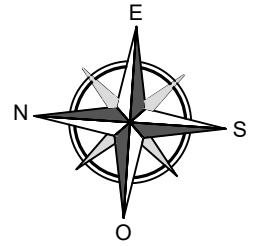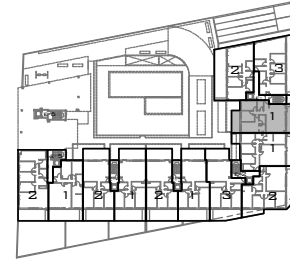

NOTA: Este plano puede sufrir variaciones durante el desarrollo del proyecto y el transcurso de la obra, pudiendo tener modificaciones de superficies, pilares, huecos de instalaciones,...