




**PLANTA 7º Y CUBIERTA**  
**VIVIENDA 2**  
**ESC. 1**

SECTOR E-19, MANZANA 4, PARCELA 9.  
 C/ JOSÉ ESQUITINO SEMPÈRE,  
 ESQ. C/ PINTOR RODRIGUEZ CLEMENT,  
 ESQ. C/ ALCALDE JUAN HERNANDEZ RIZO.  
 ELCHE (ALICANTE)  
 PROMOTOR: ARBINELLA URBANA, S.L.


**CUADRO DE SUPERFICIES**

SALÓN-COMEDOR-COCINA	31.04 M <sup>2</sup>
DORMITORIO 1	14.00 M <sup>2</sup>
DORMITORIO 2	9.00 M <sup>2</sup>
DORMITORIO 3	8.60 M <sup>2</sup>
DORMITORIO 4	0.00 M <sup>2</sup>
BAÑO 1	4.02 M <sup>2</sup>
BAÑO 2	4.03 M <sup>2</sup>
RECIBIDOR	5.60 M <sup>2</sup>
DISTRIBUIDOR	1.89 M <sup>2</sup>
TERRAZA CUBIERTA (50%)	18.87 M <sup>2</sup>
<b>SUPERFICIE TOTAL</b>	<b>97.05 M<sup>2</sup></b>
TERRAZA DESCUBIERTA 100%	37.74 M <sup>2</sup>
T. PRIVADA (PL. CUBIER.) 100%	125.25 M <sup>2</sup>

LOCALIZACIÓN

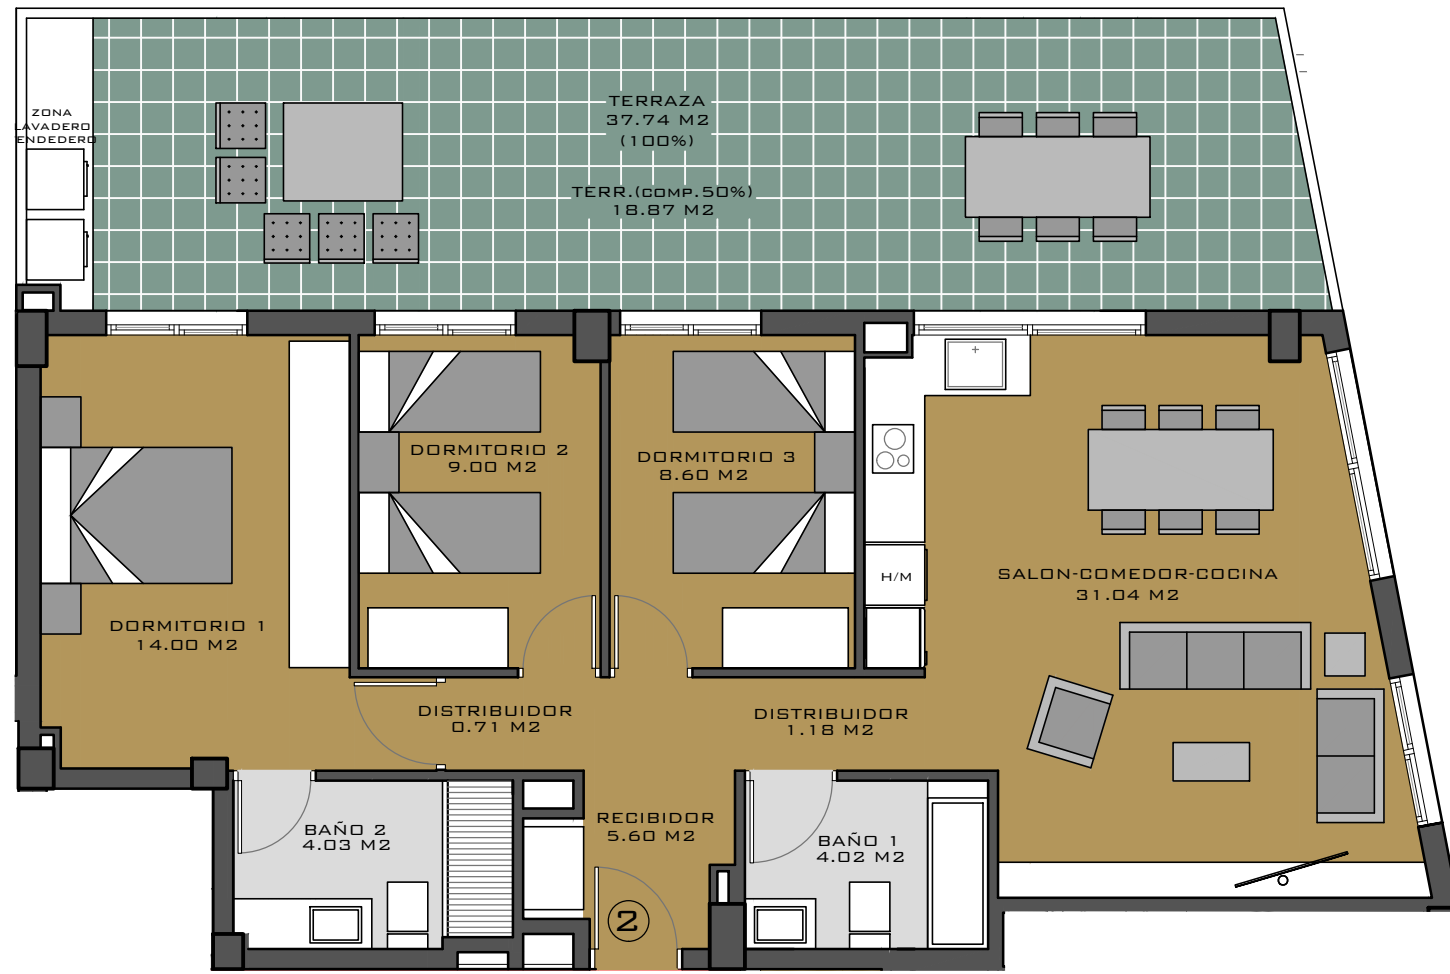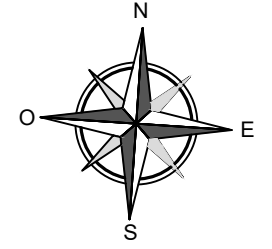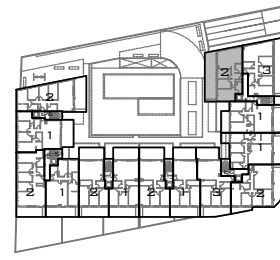

**PLANTA 7º**

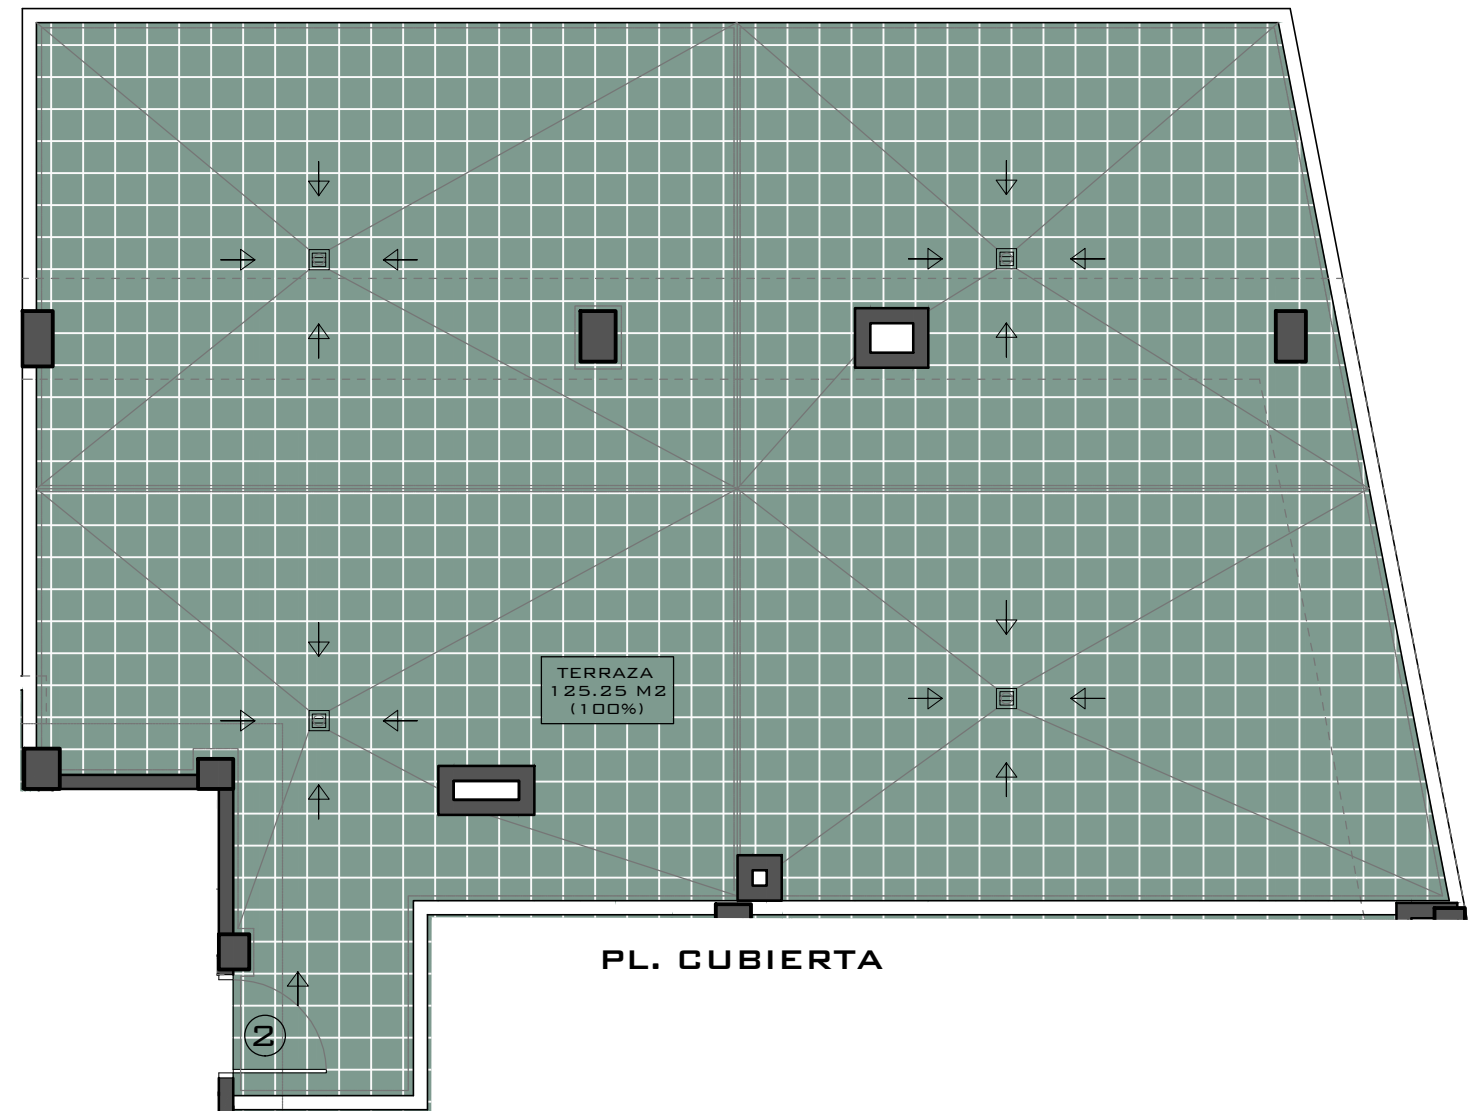

**PL. CUBIERTA**

NOTA: Este plano puede sufrir variaciones durante el desarrollo del proyecto y el transcurso de la obra, pudiendo tener modificaciones de superficies, pilares, huecos de instalaciones,...