



PLANTA 1ª
VIVIENDA 1
ESC. 5

SECTOR E-19, MANZANA 4, PARCELA 9.
C/ JOSÉ ESQUITINO SEMPÈRE,
ESQ. C/ PINTOR RODRIGUEZ CLEMENT,
ESQ. C/ ALCALDE JUAN HERNANDEZ RIZO.
ELCHE (ALICANTE)
PROMOTOR: ARBINELLA URBANA, S.L.

CUADRO DE SUPERFICIES

SALÓN-COMEDOR-COCINA	32.01 M ²
DORMITORIO 1	16.70 M ²
DORMITORIO 2	9.00 M ²
DORMITORIO 3	9.00 M ²
DORMITORIO 4	10.85 M ²
BAÑO 1	3.90 M ²
BAÑO 2	4.00 M ²
RECIBIDOR	3.38 M ²
DISTRIBUIDOR	5.05 M ²
TERRAZA CUBIERTA (50%)	29.05 M ²
SUPERFICIE TOTAL	122.94 M²
TERRAZA DESCUBIERTA 100%	156.80 M ²

LOCALIZACIÓN

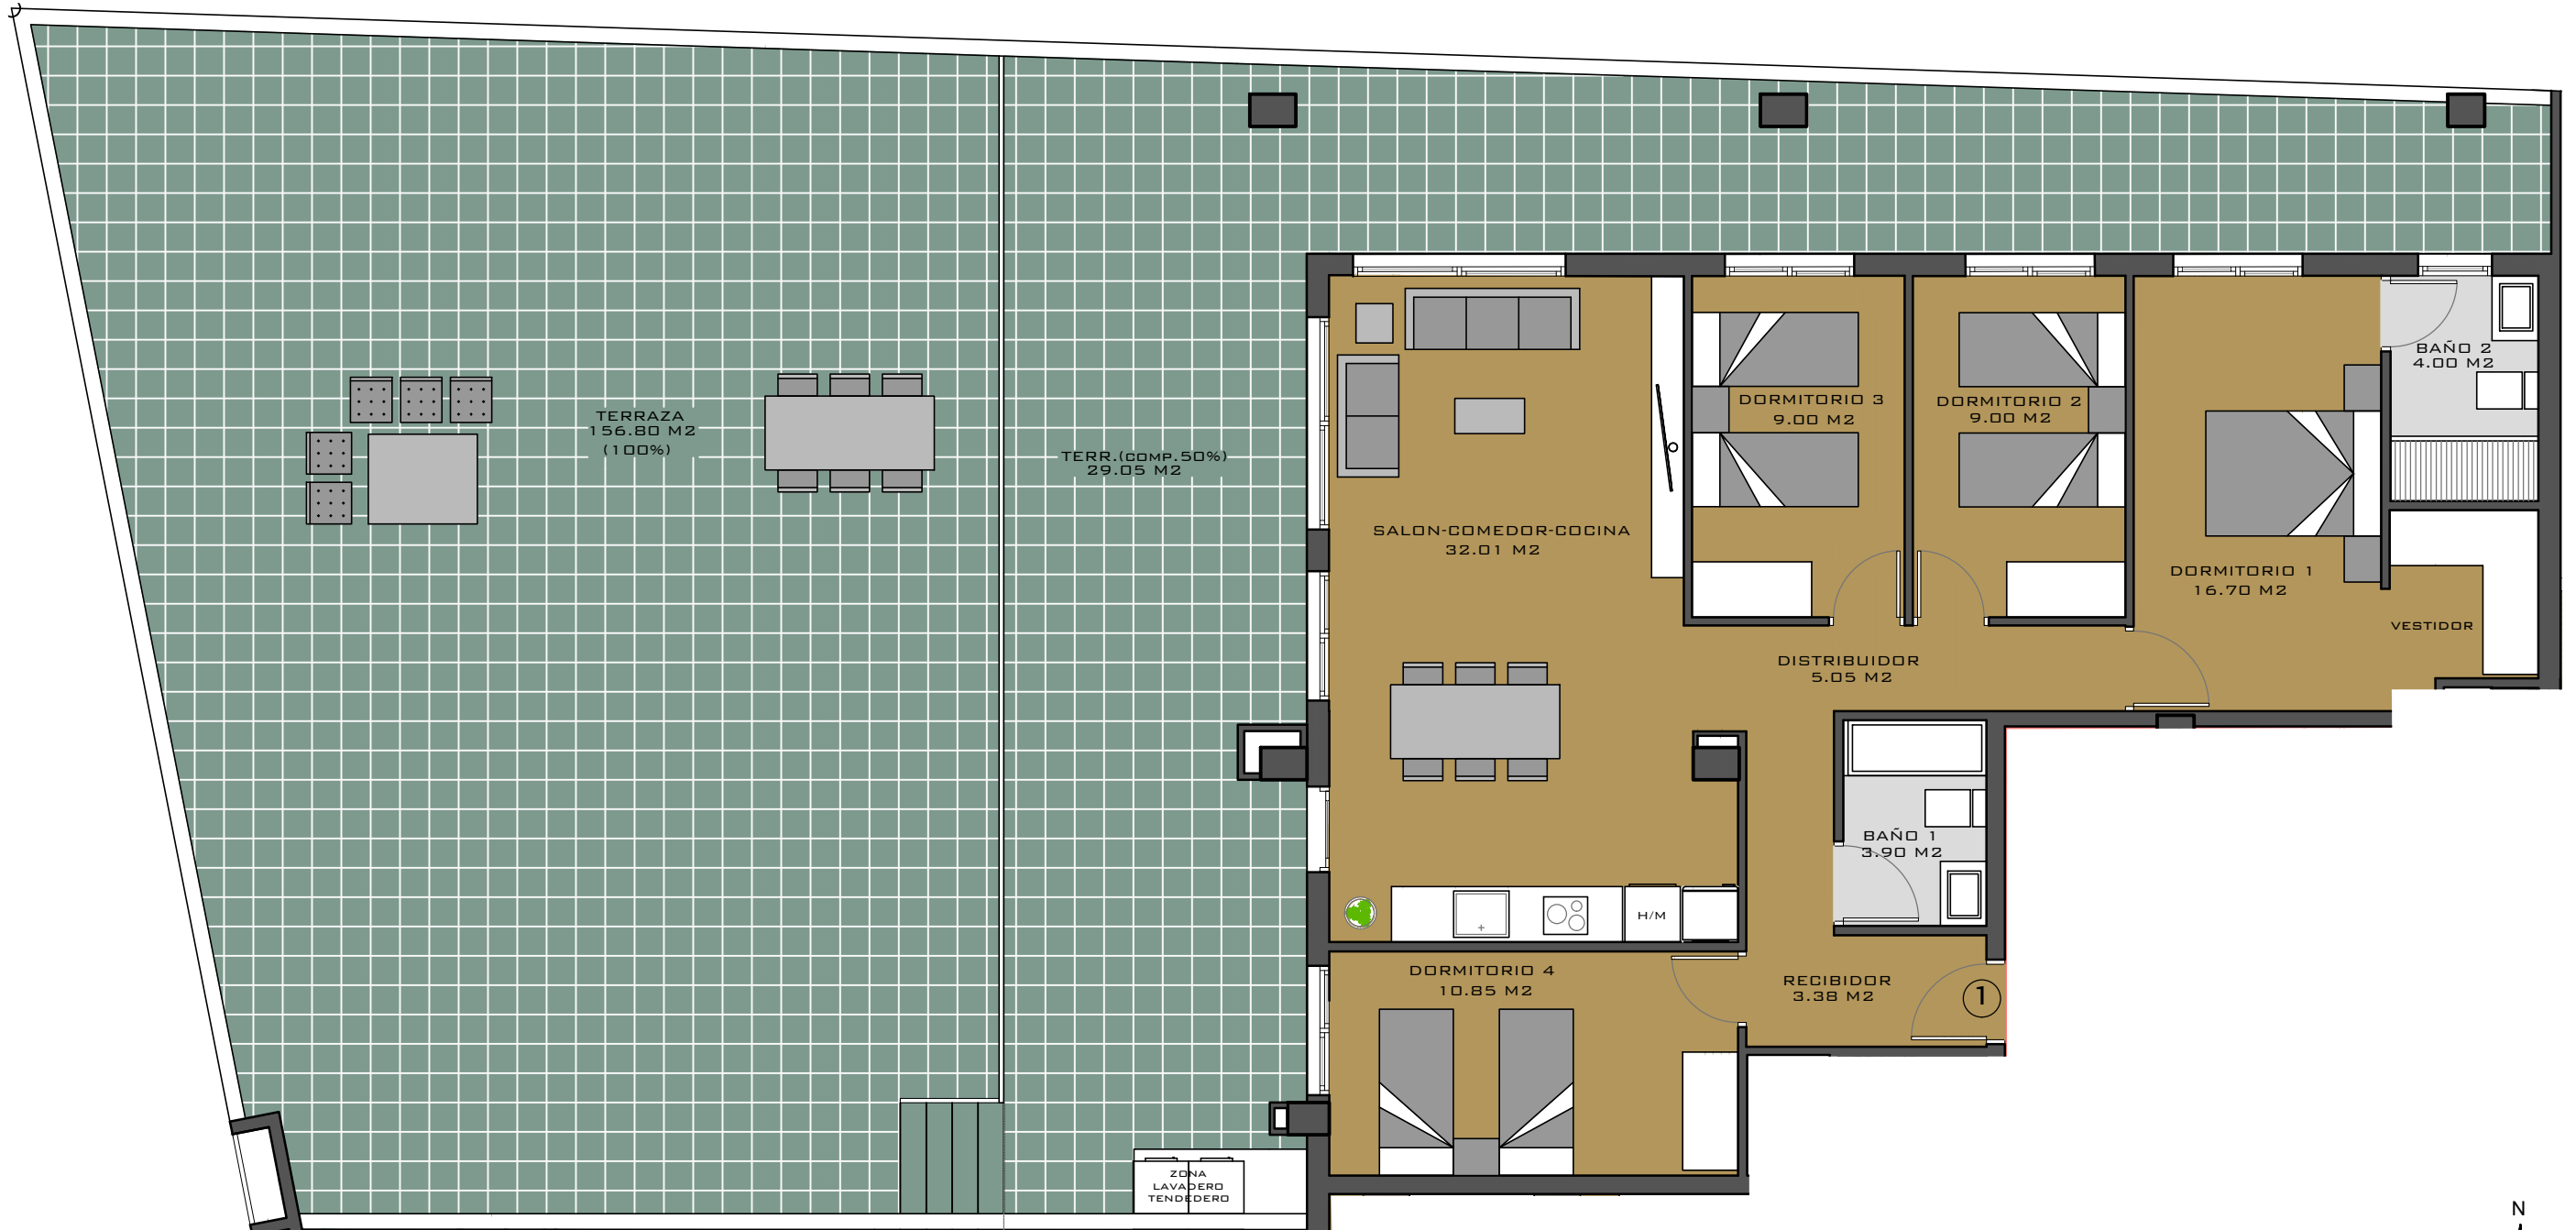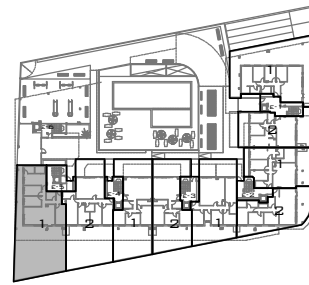

NOTA: Este plano puede sufrir variaciones durante el desarrollo del proyecto y el transcurso de la obra, pudiendo tener modificaciones de superficies, pilares, huecos de instalaciones,...