


PLANTA 7º Y CUBIERTA
VIVIENDA 2
ESC. 6



SECTOR E-19, MANZANA 4, PARCELA 9.
 C/ JOSÉ ESQUITINO SEMPERE,
 ESQ. C/ PINTOR RODRIGUEZ CLEMENT,
 ESQ. C/ ALCALDE JUAN HERNANDEZ RIZO.
 ELCHE (ALICANTE)
 PROMOTOR: ARBINELLA URBANA, S.L.

CUADRO DE SUPERFICIES	
SALÓN-COMEDOR-COCINA	31.69 M ²
DORMITORIO 1	16.02 M ²
DORMITORIO 2	8.60 M ²
DORMITORIO 3	9.00 M ²
DORMITORIO 4	9.85 M ²
BAÑO 1	4.05 M ²
BAÑO 2	4.06 M ²
RECIBIDOR	5.77 M ²
DISTRIBUIDOR	4.59 M ²
TERRAZA CUBIERTA (50%)	13.78 M ²
SUPERFICIE TOTAL	107.41 M²
TERRAZA DESCUBIERTA 100%	27.56 M ²
T. PRIVADA (PL. CUBIER.) 100%	119.05 M ²

LOCALIZACIÓN

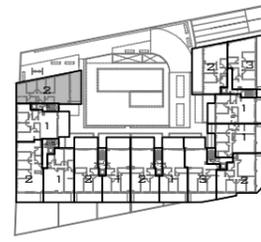

PLANTA 7º

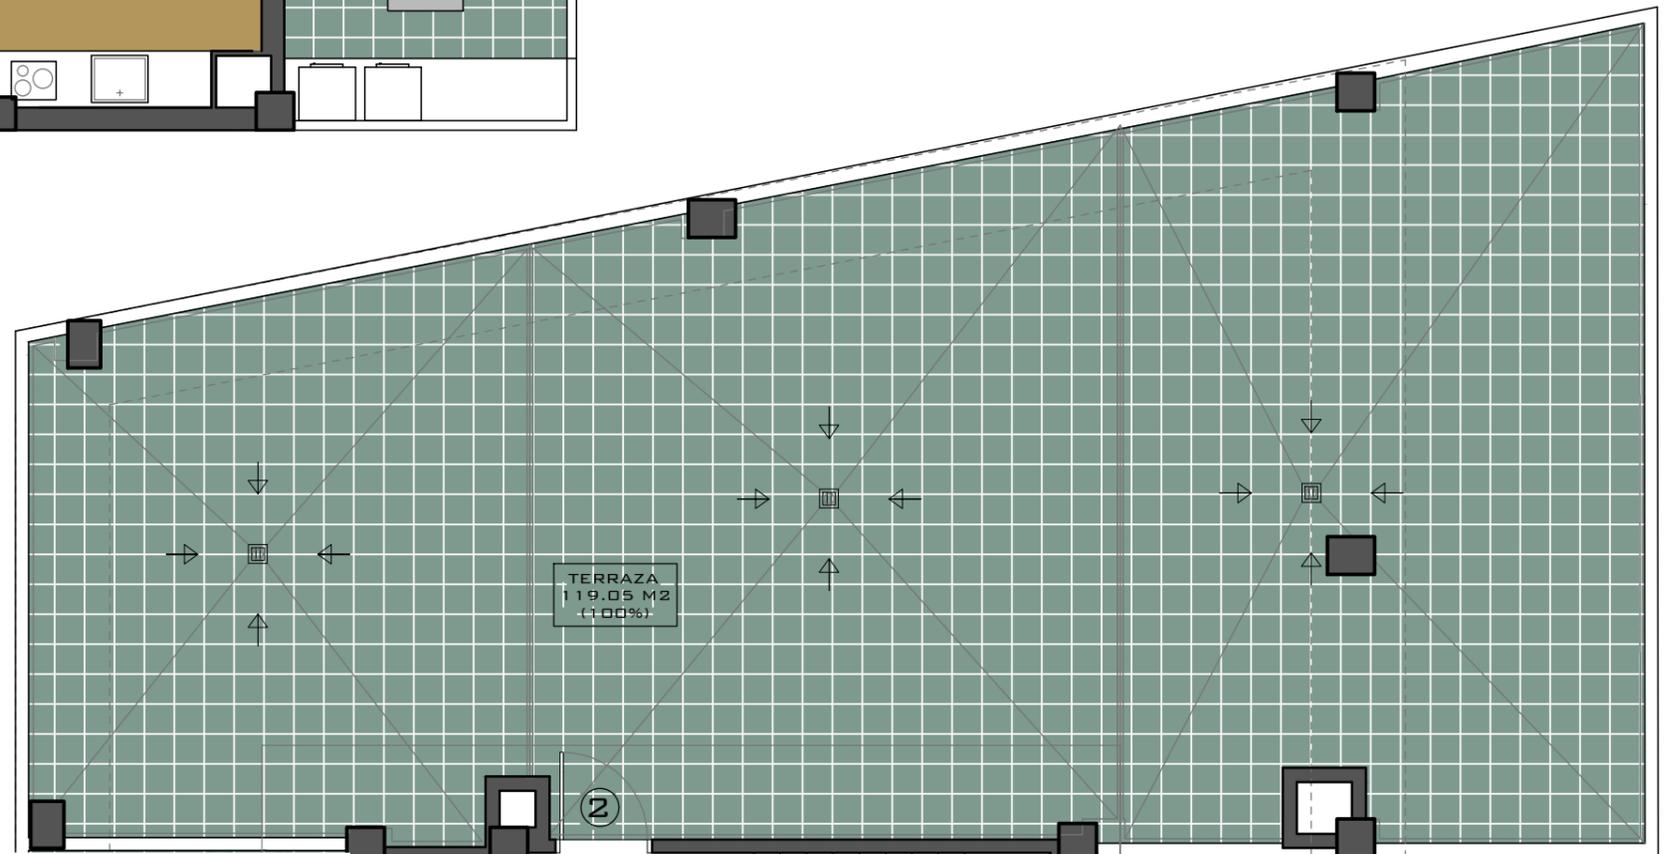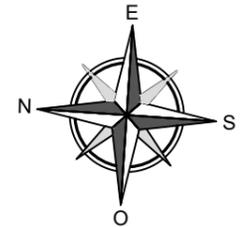

PL. CUBIERTA

NOTA: Este plano puede sufrir variaciones durante el desarrollo del proyecto y el transcurso de la obra, pudiendo tener modificaciones de superficies, pilares, huecos de instalaciones,...