


PLANTA 7º Y CUBIERTA
VIVIENDA 3
ESC. 2

SECTOR E-19, MANZANA 4, PARCELA 9.
 C/ JOSÉ ESQUITINO SEMPERE,
 ESQ. C/ PINTOR RODRIGUEZ CLEMENT,
 ESQ. C/ ALCALDE JUAN HERNANDEZ RIZO.
 ELCHE (ALICANTE)
 PROMOTOR: ARBINELLA URBANA, S.L.



CUADRO DE SUPERFICIES

SALÓN-COMEDOR-COCINA	32.86 M ²
DORMITORIO 1	15.55 M ²
DORMITORIO 2	9.05 M ²
DORMITORIO 3	10.21 M ²
DORMITORIO 4	0.00 M ²
BAÑO 1	4.00 M ²
BAÑO 2	5.70 M ²
RECIBIDOR	4.92 M ²
DISTRIBUIDOR	2.93 M ²
TERRAZA CUBIERTA (50%)	18.24 M ²
SUPERFICIE TOTAL	103.46 M²
TERRAZA DESCUBIERTA 100%	36.48 M ²
T. PRIVADA (PL. CUBIER.) 100%	114.40 M ²

LOCALIZACIÓN

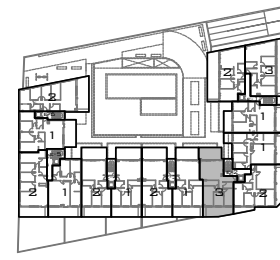

PLANTA 7º

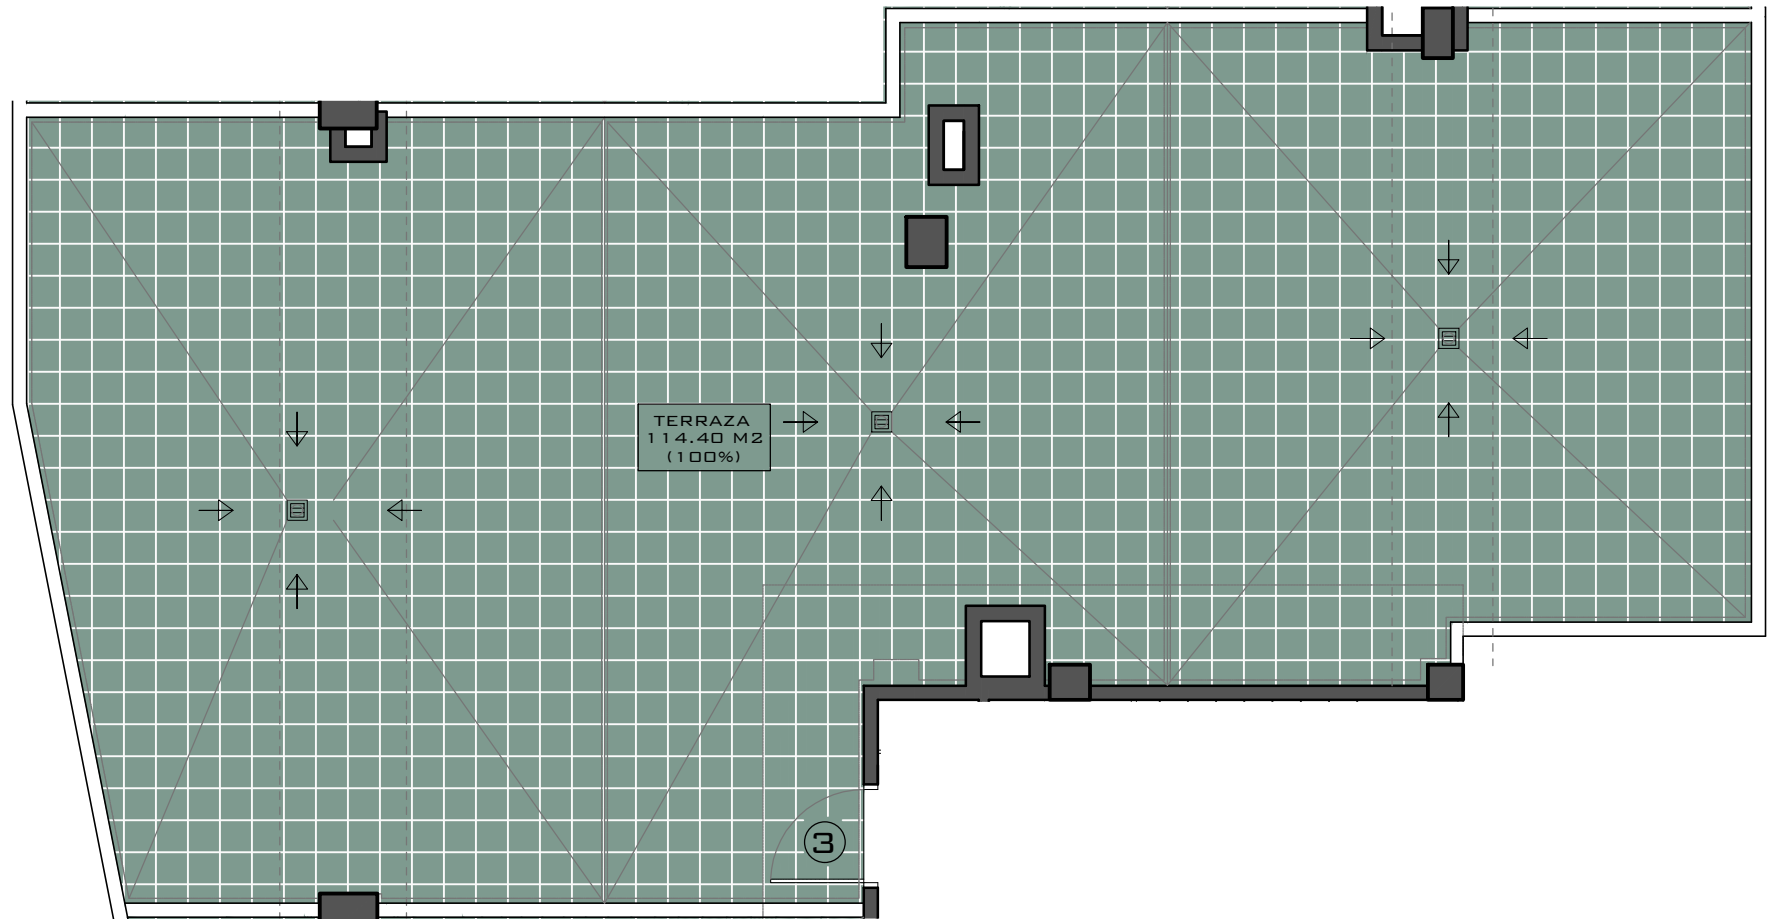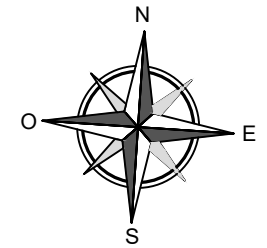

PL. CUBIERTA

NOTA: Este plano puede sufrir variaciones durante el desarrollo del proyecto y el transcurso de la obra, pudiendo tener modificaciones de superficies, pilares, huecos de instalaciones,...