



PLANTA 7ª Y CUBIERTA
VIVIENDA 1
ESC. 4

SECTOR E-19, MANZANA 4, PARCELA 9.
 C/ JOSÉ ESQUITINO SEMPERE,
 ESQ. C/ PINTOR RODRIGUEZ CLEMENT,
 ESQ. C/ ALCALDE JUAN HERNANDEZ RIZO.
 ELCHE (ALICANTE)
 PROMOTOR: ARBINELLA URBANA, S.L.



CUADRO DE SUPERFICIES

SALÓN-COMEDOR-COCINA	32.41 M ²
DORMITORIO 1	15.16 M ²
DORMITORIO 2	8.50 M ²
DORMITORIO 3	9.80 M ²
DORMITORIO 4	0.00 M ²
BAÑO 1	3.85 M ²
BAÑO 2	5.00 M ²
RECIBIDOR	0.00 M ²
DISTRIBUIDOR	2.90 M ²
TERRAZA CUBIERTA (50%)	20.00 M ²
SUPERFICIE TOTAL	97.62 M²
TERRAZA DESCUBIERTA 100%	40.00 M ²
T. PRIVADA (PL. CUBIER.) 100%	115.85 M ²

LOCALIZACIÓN

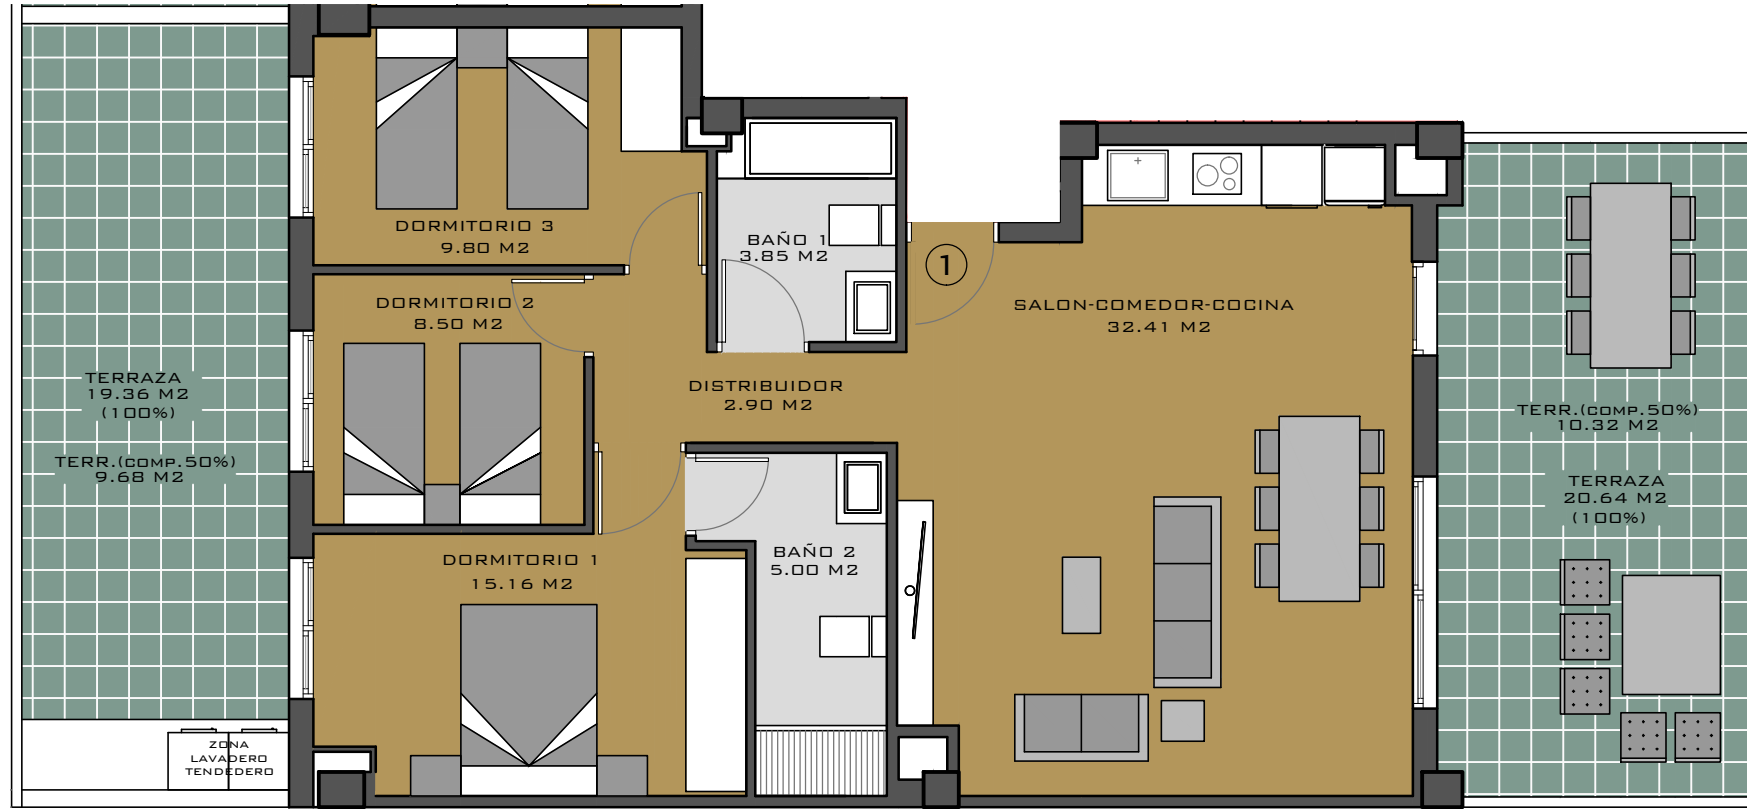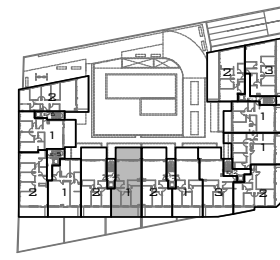

PLANTA 7ª

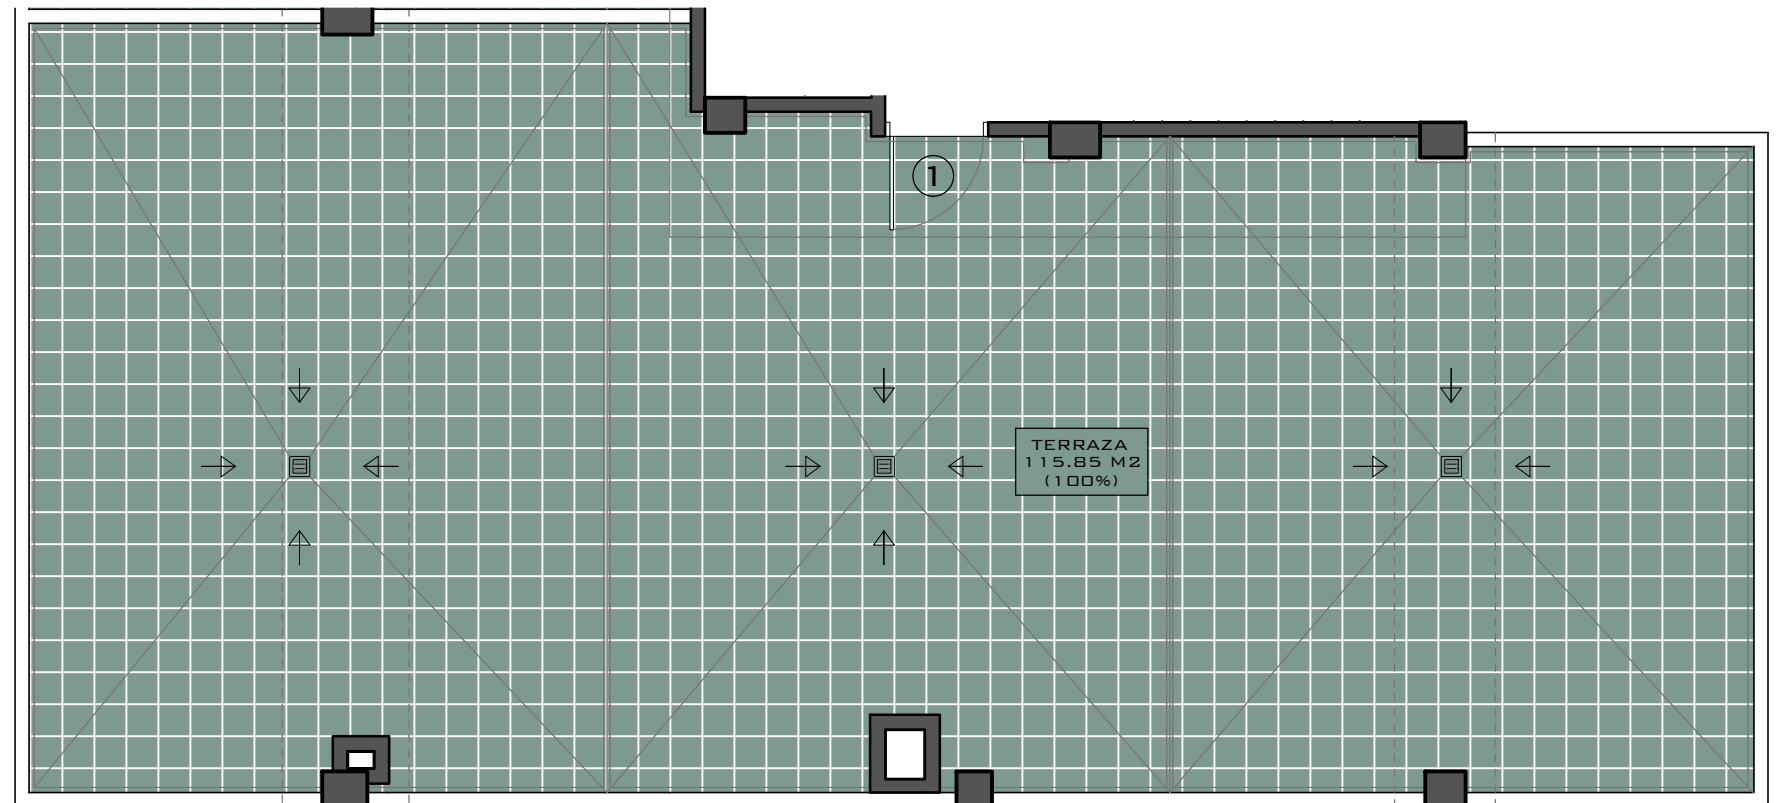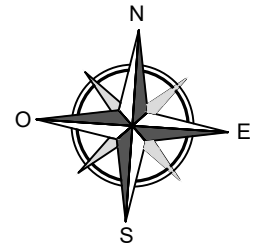

PL. CUBIERTA

NOTA: Este plano puede sufrir variaciones durante el desarrollo del proyecto y el transcurso de la obra, pudiendo tener modificaciones de superficies, pilares, huecos de instalaciones,...