




**PLANTA 3º A 6º**  
**VIVIENDA 2**  
**ESC. 5**

SECTOR E-19, MANZANA 4, PARCELA 9.  
 C/ JOSÉ ESQUITINO SEMPERE,  
 ESQ. C/ PINTOR RODRIGUEZ CLEMENT,  
 ESQ. C/ ALCALDE JUAN HERNANDEZ RIZO.  
 ELCHE (ALICANTE)  
 PROMOTOR: ARBINELLA URBANA, S.L.

**CUADRO DE SUPERFICIES**

SALÓN-COMEDOR-COCINA	37.70 M <sup>2</sup>
DORMITORIO 1	16.75 M <sup>2</sup>
DORMITORIO 2	9.02 M <sup>2</sup>
DORMITORIO 3	9.02 M <sup>2</sup>
DORMITORIO 4	9.02 M <sup>2</sup>
BAÑO 1	4.07 M <sup>2</sup>
BAÑO 2	4.18 M <sup>2</sup>
RECIBIDOR	0.00 M <sup>2</sup>
DISTRIBUIDOR	2.33 M <sup>2</sup>
TERRAZA CUBIERTA (50%)	9.42 M <sup>2</sup>
<b>SUPERFICIE TOTAL</b>	<b>101.51 M<sup>2</sup></b>
TERRAZA DESCUBIERTA 100%	18.84 M <sup>2</sup>

LOCALIZACIÓN

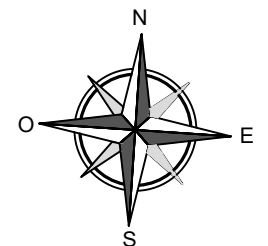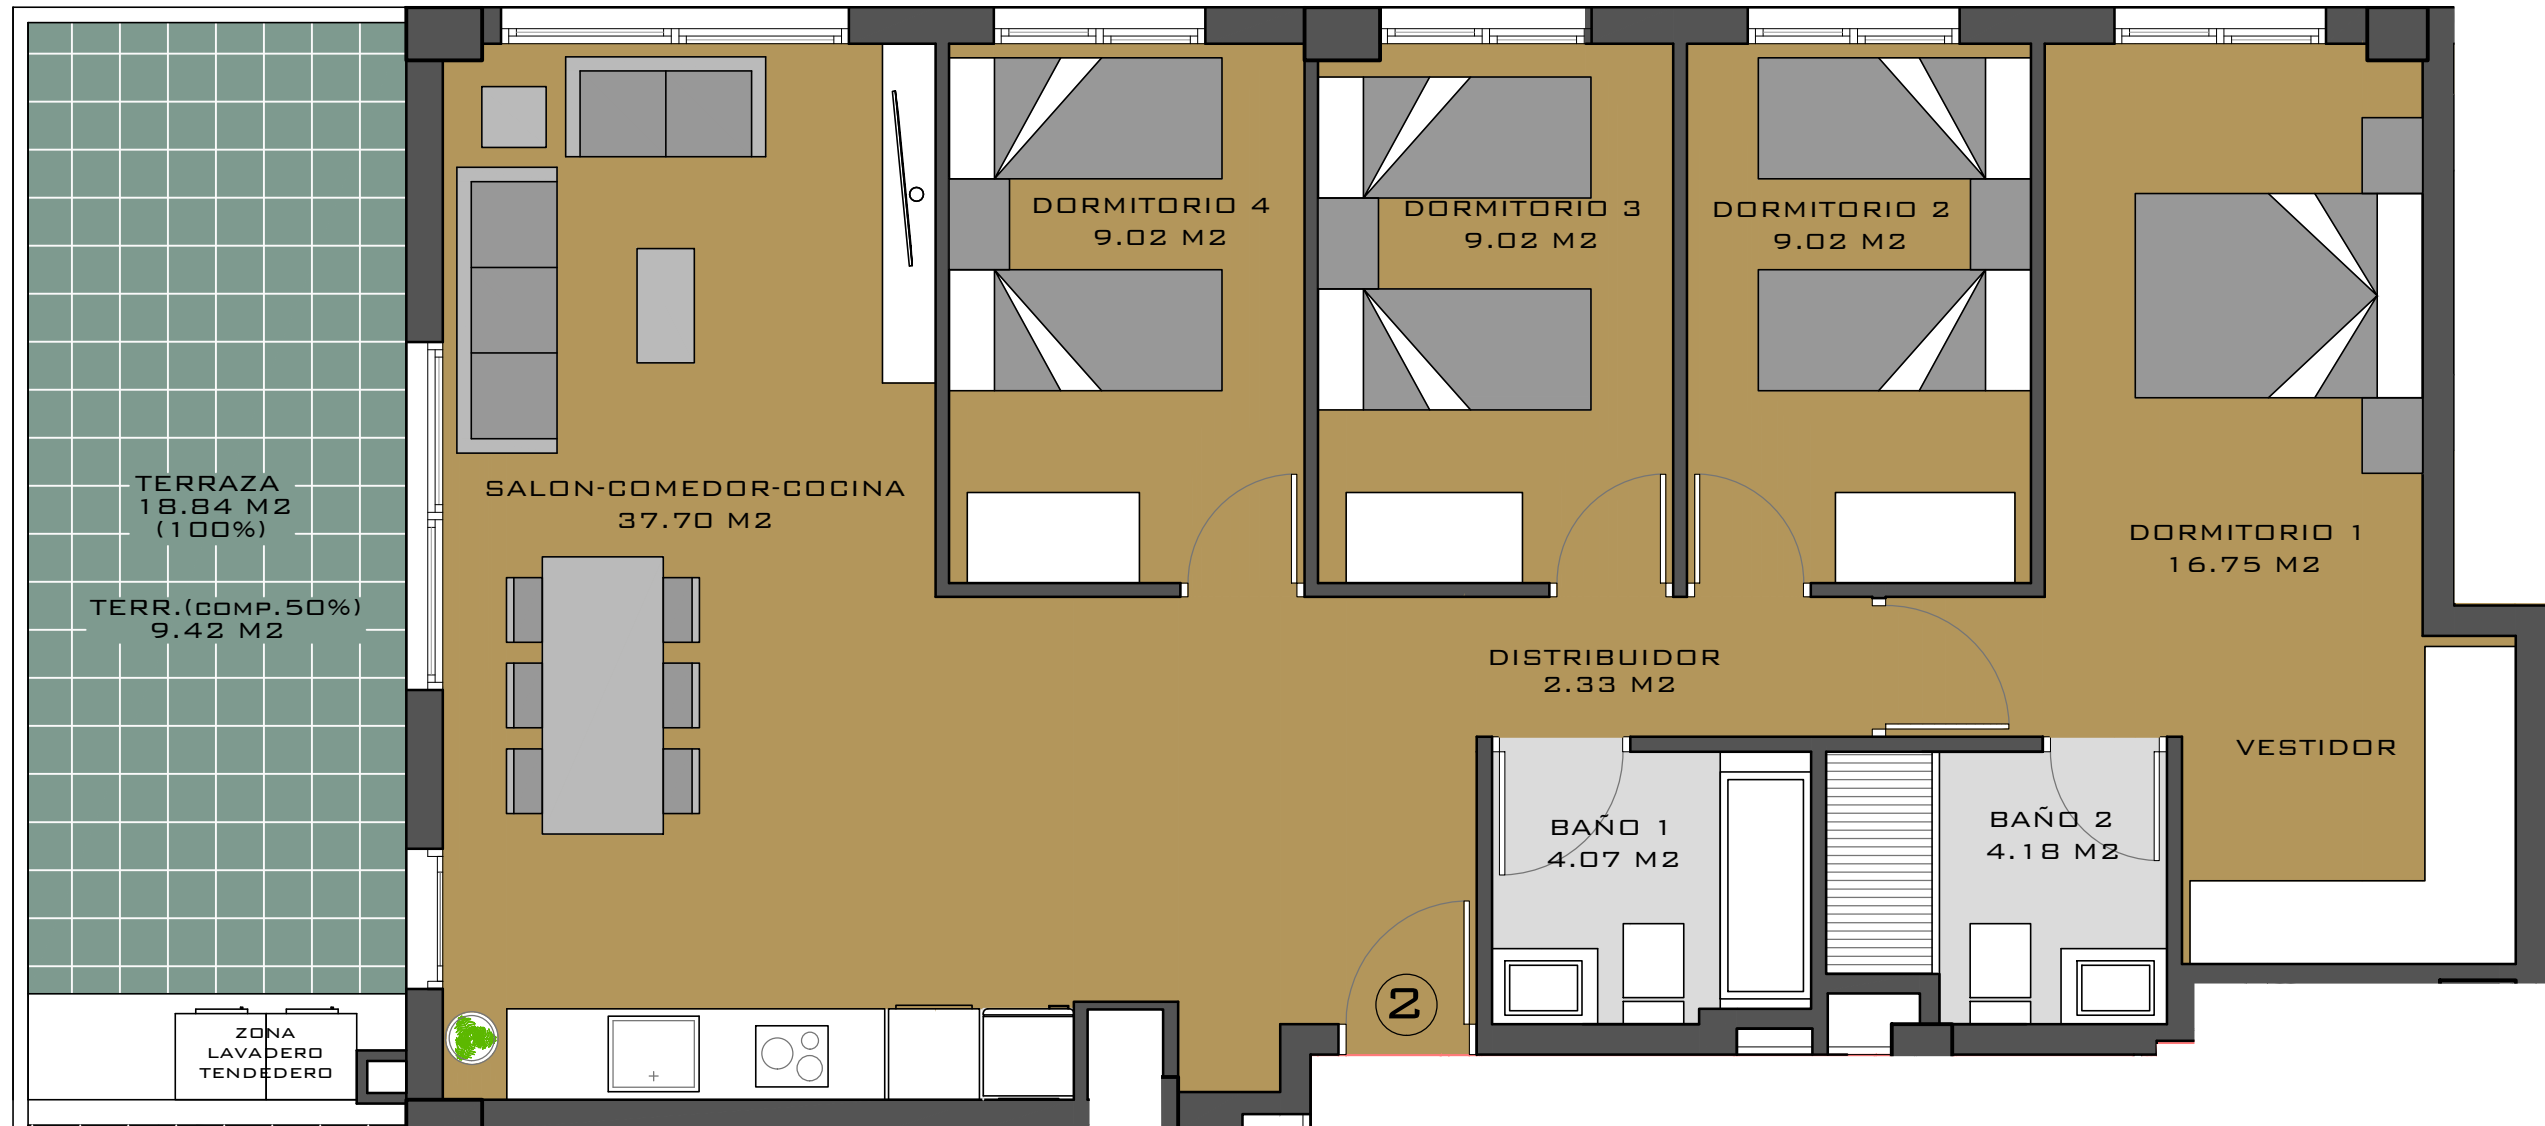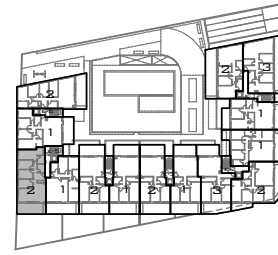

NOTA: Este plano puede sufrir variaciones durante el desarrollo del proyecto y el transcurso de la obra, pudiendo tener modificaciones de superficies, pilares, huecos de instalaciones,...