





**PLANTA 7º Y CUBIERTA**  
**VIVIENDA 2**  
**ESC. 3**

SECTOR E-19, MANZANA 4, PARCELA 9.  
 C/ JOSÉ ESQUITINO SEMPERE,  
 ESQ. C/ PINTOR RODRIGUEZ CLEMENT,  
 ESQ. C/ ALCALDE JUAN HERNANDEZ RIZO.  
 ELCHE (ALICANTE)  
 PROMOTOR: ARBINELLA URBANA, S.L.

**CUADRO DE SUPERFICIES**

|                               |                            |
|-------------------------------|----------------------------|
| SALÓN-COMEDOR-COCINA          | 32.37 M <sup>2</sup>       |
| DORMITORIO 1                  | 15.09 M <sup>2</sup>       |
| DORMITORIO 2                  | 8.38 M <sup>2</sup>        |
| DORMITORIO 3                  | 9.50 M <sup>2</sup>        |
| DORMITORIO 4                  | 0.00 M <sup>2</sup>        |
| BAÑO 1                        | 3.85 M <sup>2</sup>        |
| BAÑO 2                        | 5.00 M <sup>2</sup>        |
| RECIBIDOR                     | 0.00 M <sup>2</sup>        |
| DISTRIBUIDOR                  | 2.75 M <sup>2</sup>        |
| TERRAZA CUBIERTA (50%)        | 19.73 M <sup>2</sup>       |
| <b>SUPERFICIE TOTAL</b>       | <b>96.67 M<sup>2</sup></b> |
| TERRAZA DESCUBIERTA 100%      | 39.46 M <sup>2</sup>       |
| T. PRIVADA (PL. CUBIER.) 100% | 116.50 M <sup>2</sup>      |

LOCALIZACIÓN

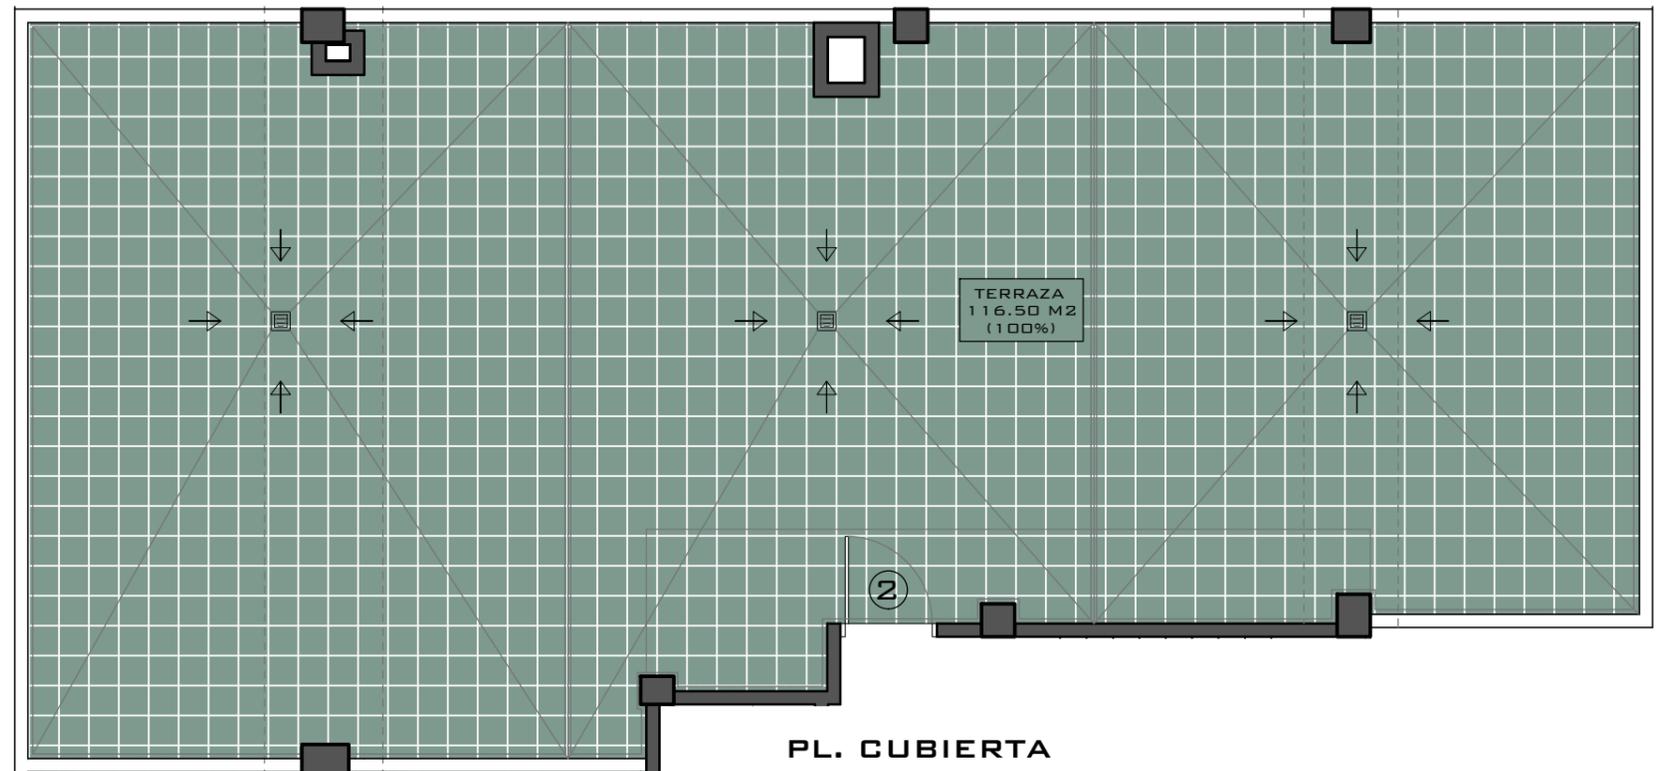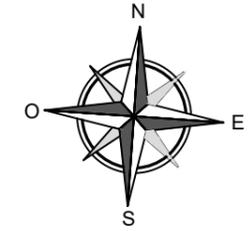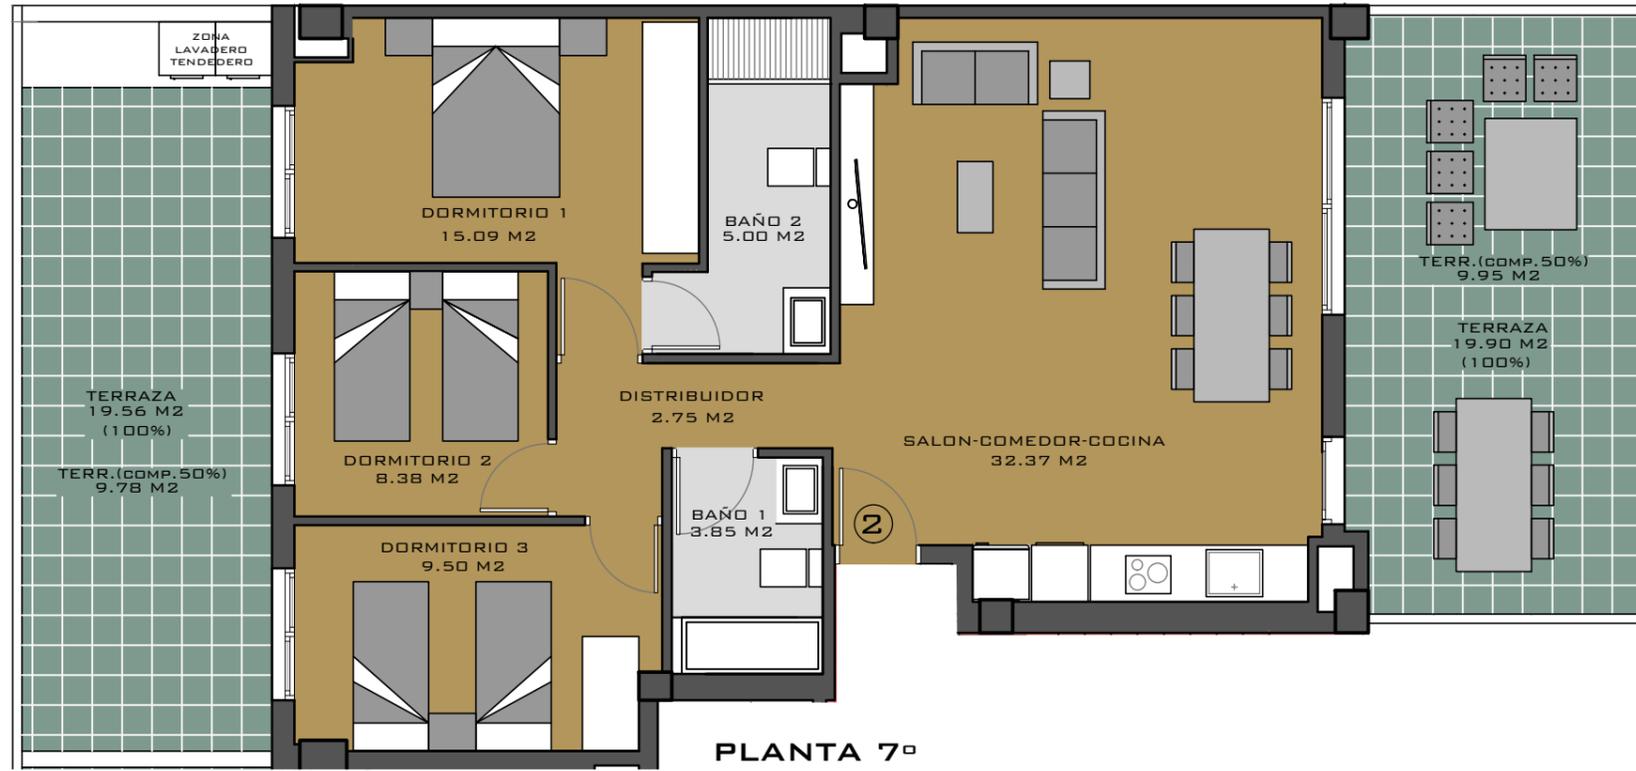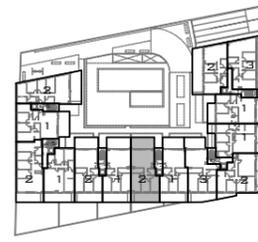

NOTA: Este plano puede sufrir variaciones durante el desarrollo del proyecto y el transcurso de la obra, pudiendo tener modificaciones de superficies, pilares, huecos de instalaciones,...