




**PLANTA 2ª**  
**VIVIENDA 2**  
**ESC. 5**

SECTOR E-19, MANZANA 4, PARCELA 9.  
 C/ JOSÉ ESQUITINO SEMPÈRE,  
 ESQ. C/ PINTOR RODRIGUEZ CLEMENT,  
 ESQ. C/ ALCALDE JUAN HERNANDEZ RIZO.  
 ELCHE (ALICANTE)  
 PROMOTOR: ARBINELLA URBANA, S.L.

**CUADRO DE SUPERFICIES**

SALÓN-COMEDOR-COCINA	39.63 M <sup>2</sup>
DORMITORIO 1	18.20 M <sup>2</sup>
DORMITORIO 2	9.72 M <sup>2</sup>
DORMITORIO 3	9.33 M <sup>2</sup>
DORMITORIO 4	9.33 M <sup>2</sup>
BAÑO 1	4.07 M <sup>2</sup>
BAÑO 2	4.18 M <sup>2</sup>
RECIBIDOR	0.00 M <sup>2</sup>
DISTRIBUIDOR	2.70 M <sup>2</sup>
TERRAZA CUBIERTA (50%)	9.42 M <sup>2</sup>
<b>SUPERFICIE TOTAL</b>	<b>106.58 M<sup>2</sup></b>
TERRAZA DESCUBIERTA 100%	18.84 M <sup>2</sup>

LOCALIZACIÓN

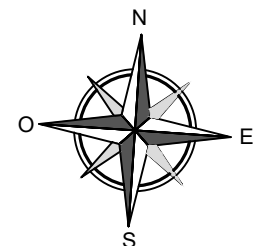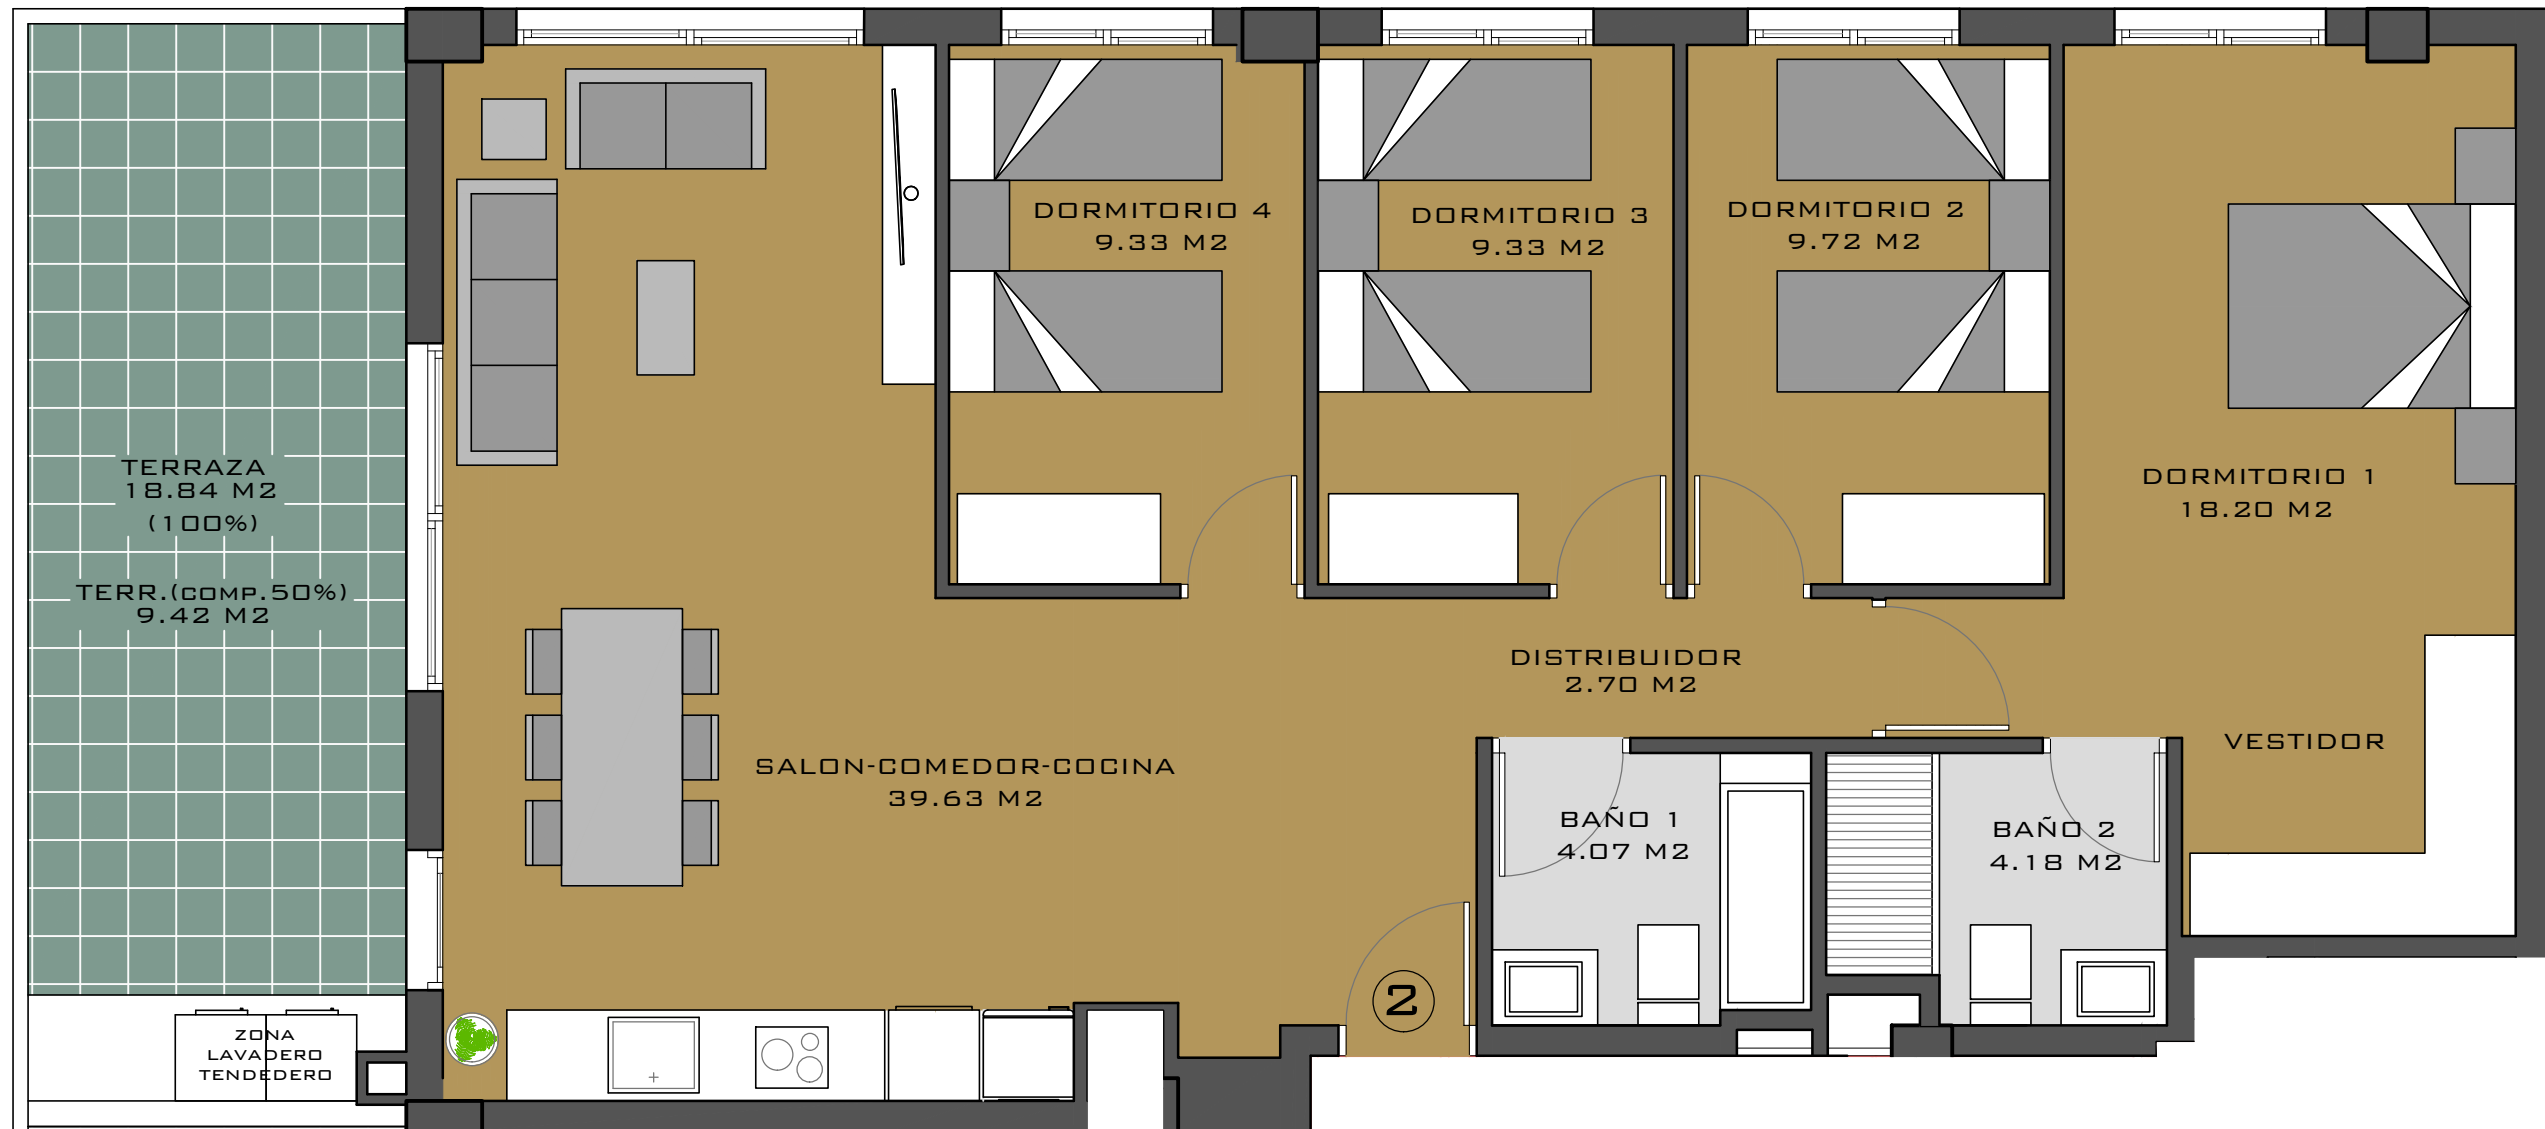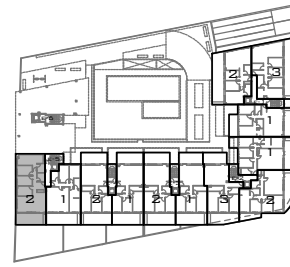

NOTA: Este plano puede sufrir variaciones durante el desarrollo del proyecto y el transcurso de la obra, pudiendo tener modificaciones de superficies, pilares, huecos de instalaciones,...