




PLANTA 1ª
VIVIENDA 2
ESC. 2

SECTOR E-19, MANZANA 4, PARCELA 9.
 C/ JOSÉ ESQUITINO SEMPÈRE,
 ESQ. C/ PINTOR RODRIGUEZ CLEMENT,
 ESQ. C/ ALCALDE JUAN HERNANDEZ RIZO.
 ELCHE (ALICANTE)
 PROMOTOR: ARBINELLA URBANA, S.L.

CUADRO DE SUPERFICIES

SALÓN-COMEDOR-COCINA	41.18 M ²
DORMITORIO 1	17.11 M ²
DORMITORIO 2	8.50 M ²
DORMITORIO 3	8.00 M ²
DORMITORIO 4	0.00 M ²
BAÑO 1	4.00 M ²
BAÑO 2	5.05 M ²
RECIBIDOR	0.00 M ²
DISTRIBUIDOR	6.17 M ²
TERRAZA CUBIERTA (50%)	22.19 M ²
SUPERFICIE TOTAL	112.20 M²
TERRAZA DESCUBIERTA 100%	44.38 M ²

LOCALIZACIÓN

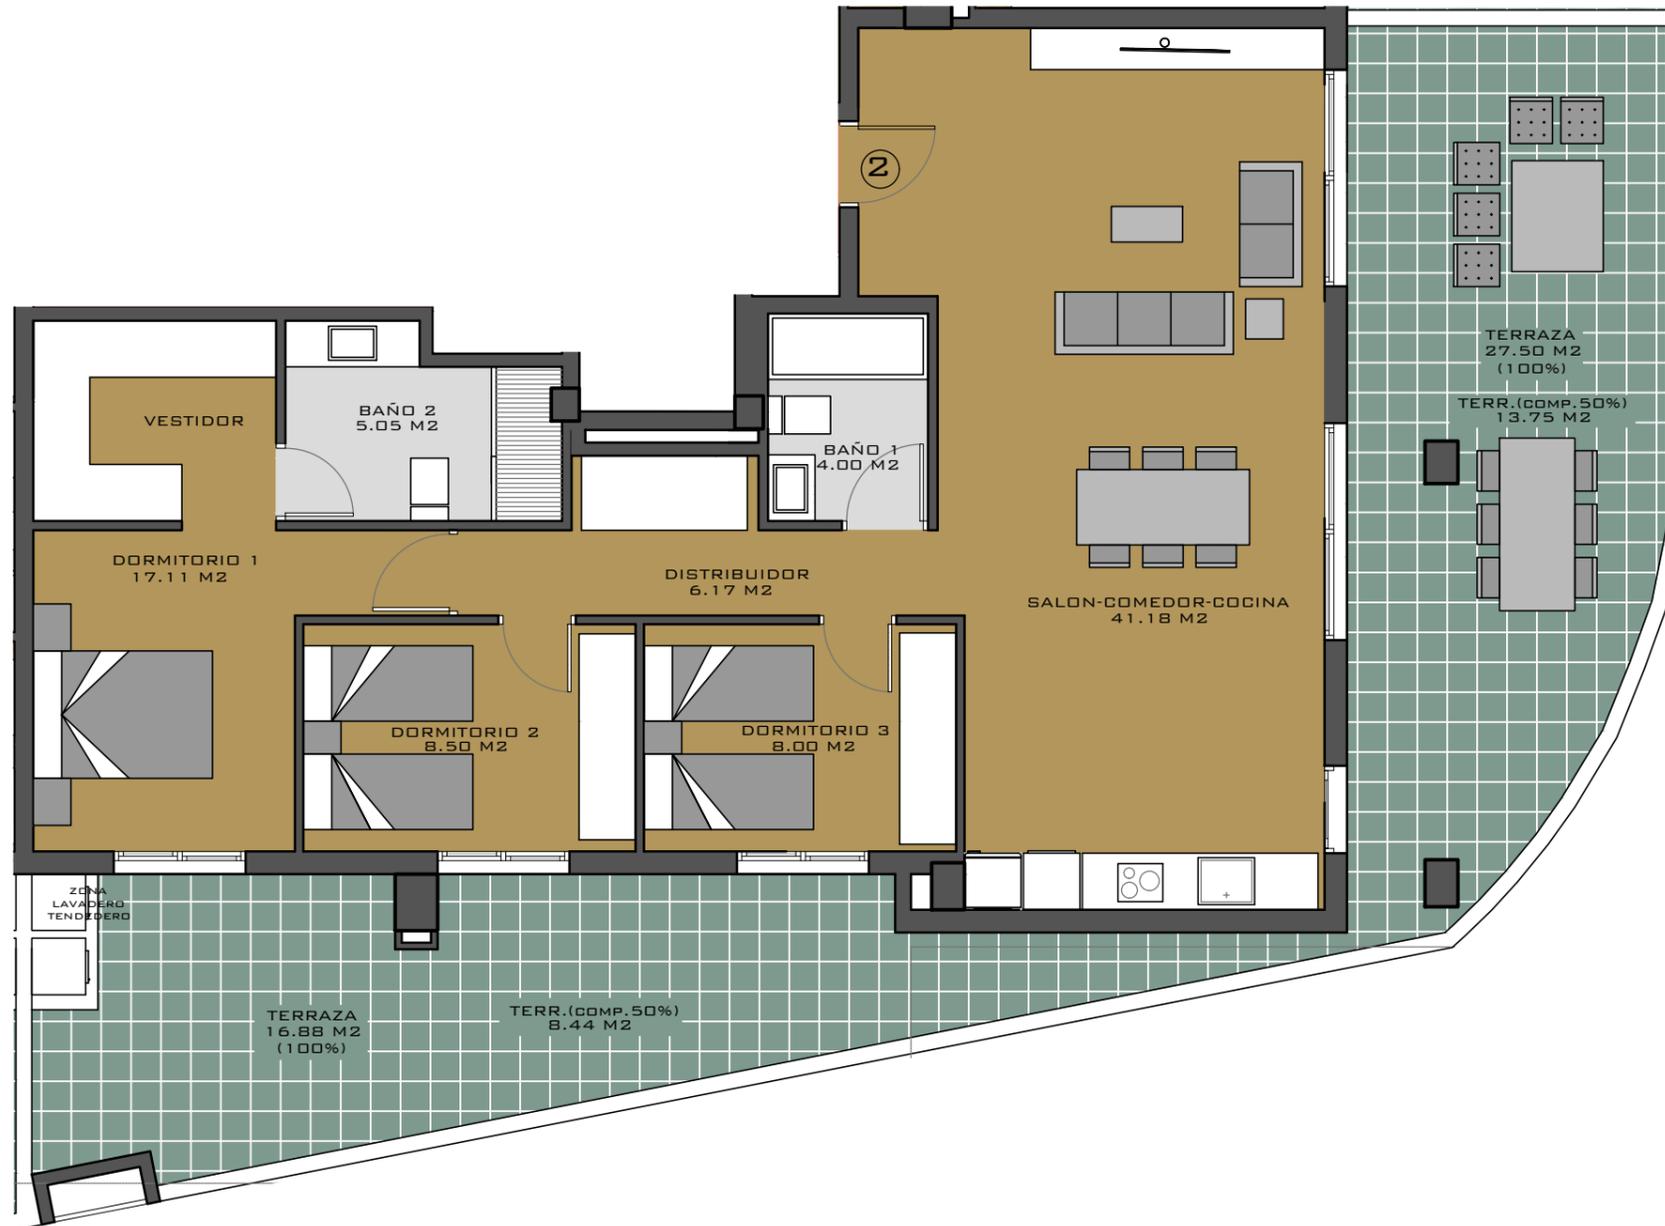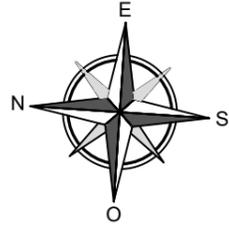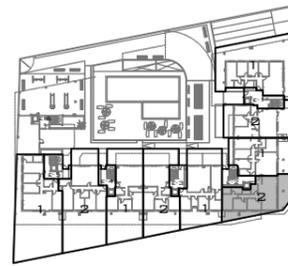

NOTA: Este plano puede sufrir variaciones durante el desarrollo del proyecto y el transcurso de la obra, pudiendo tener modificaciones de superficies, pilares, huecos de instalaciones,...