




PLANTA 1ª
VIVIENDA 1
ESC. 4

SECTOR E-19, MANZANA 4, PARCELA 9.
C/ JOSÉ ESQUITINO SEMPERE,
ESQ. C/ PINTOR RODRIGUEZ CLEMENT,
ESQ. C/ ALCALDE JUAN HERNANDEZ RIZO.
ELCHE (ALICANTE)
PROMOTOR: ARBINELLA URBANA, S.L.

CUADRO DE SUPERFICIES

| | |
|--------------------------|-----------------------------|
| SALÓN-COMEDOR-COCINA | 33.58 M ² |
| DORMITORIO 1 | 12.40 M ² |
| DORMITORIO 2 | 8.71 M ² |
| DORMITORIO 3 | 9.00 M ² |
| DORMITORIO 4 | 0.00 M ² |
| BAÑO 1 | 3.85 M ² |
| BAÑO 2 | 5.00 M ² |
| RECIBIDOR | 0.00 M ² |
| DISTRIBUIDOR | 4.05 M ² |
| TERRAZA CUBIERTA (50%) | 25.07 M ² |
| SUPERFICIE TOTAL | 101.66 M² |
| TERRAZA DESCUBIERTA 100% | 101.90 M ² |

LOCALIZACIÓN

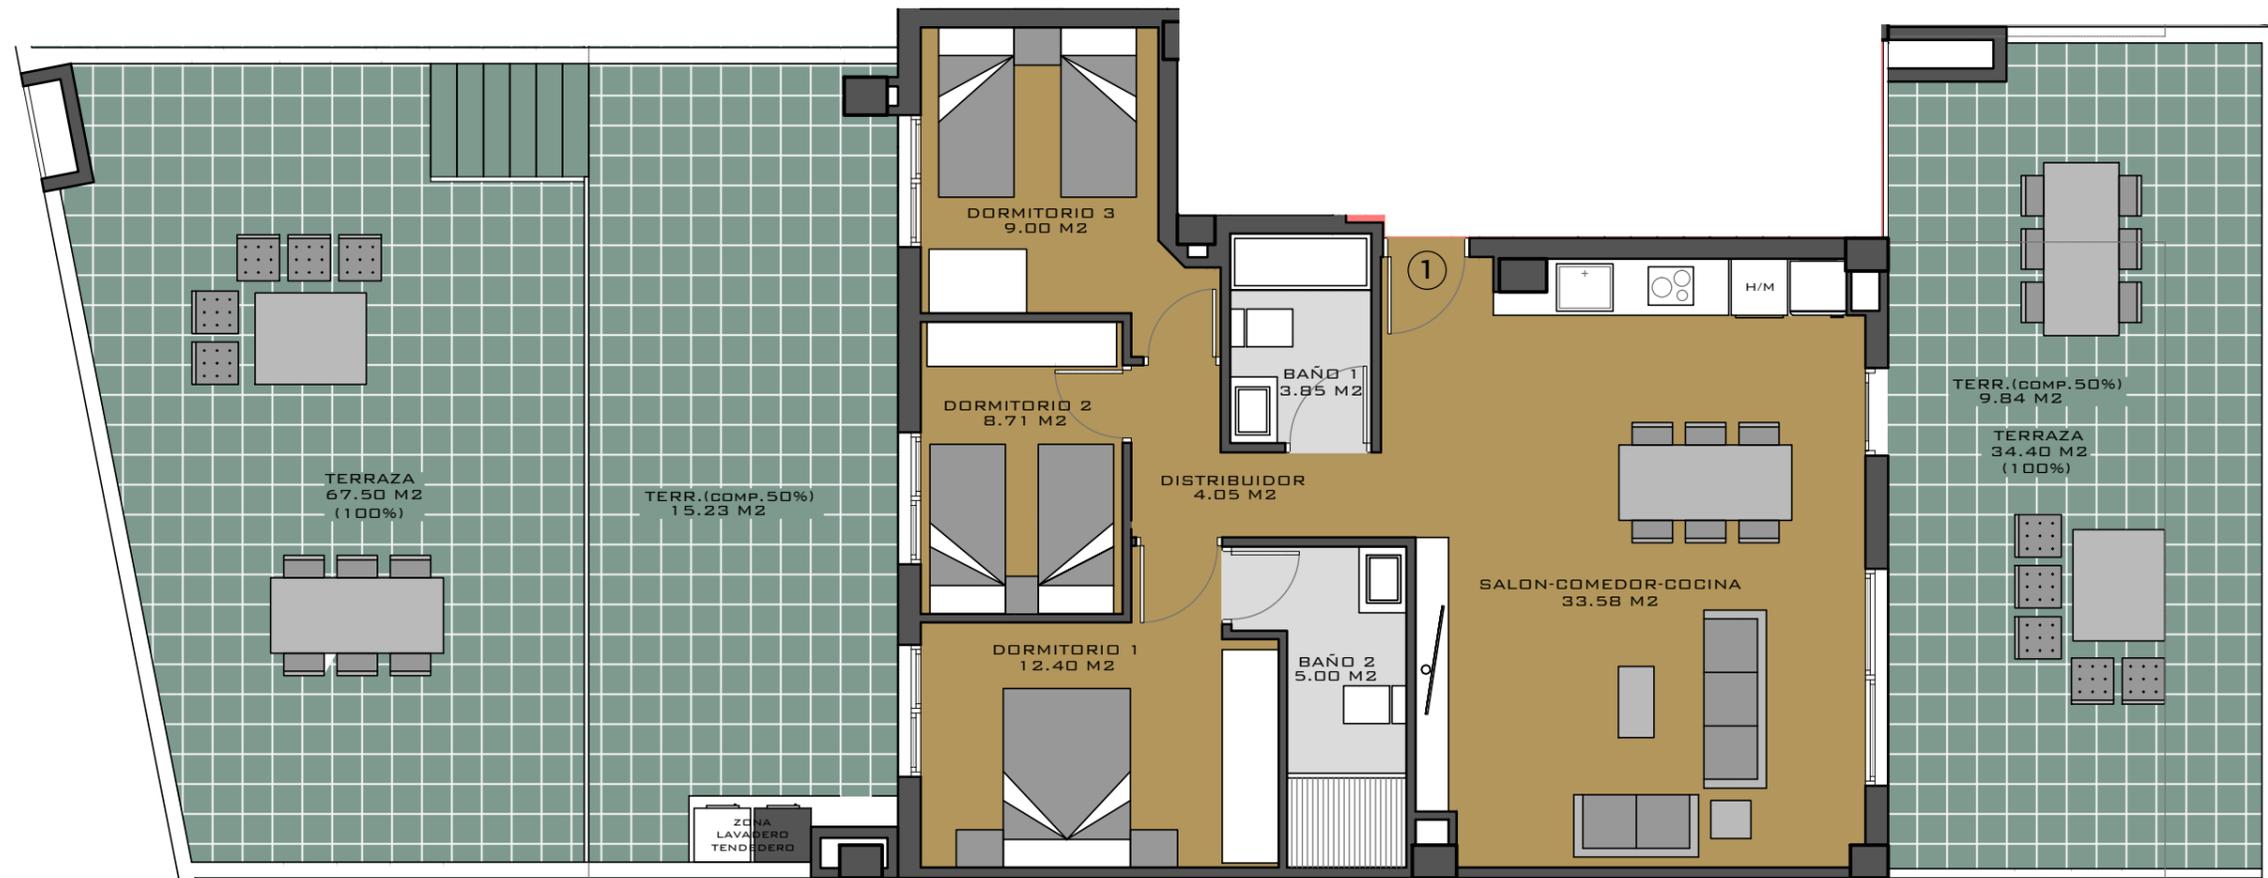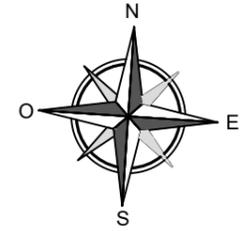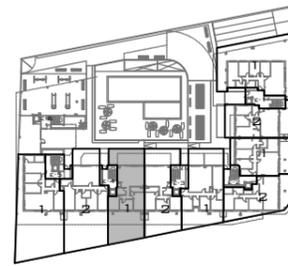

NOTA: Este plano puede sufrir variaciones durante el desarrollo del proyecto y el transcurso de la obra, pudiendo tener modificaciones de superficies, pilares, huecos de instalaciones,...