




**PLANTA 7º Y CUBIERTA**  
**VIVIENDA 1**  
**ESC. 2**

SECTOR E-19, MANZANA 4, PARCELA 9.  
 C/ JOSÉ ESQUITINO SEMPÈRE,  
 ESQ. C/ PINTOR RODRIGUEZ CLEMENT,  
 ESQ. C/ ALCALDE JUAN HERNANDEZ RIZO.  
 ELCHE (ALICANTE)  
 PROMOTOR: ARBINELLA URBANA, S.L.


**CUADRO DE SUPERFICIES**

SALÓN-COMEDOR-COCINA	33.58 M <sup>2</sup>
DORMITORIO 1	14.05 M <sup>2</sup>
DORMITORIO 2	9.03 M <sup>2</sup>
DORMITORIO 3	9.00 M <sup>2</sup>
DORMITORIO 4	8.51 M <sup>2</sup>
BAÑO 1	4.06 M <sup>2</sup>
BAÑO 2	4.07 M <sup>2</sup>
RECIBIDOR	2.16 M <sup>2</sup>
DISTRIBUIDOR	5.07 M <sup>2</sup>
TERRAZA CUBIERTA (50%)	13.55 M <sup>2</sup>
<b>SUPERFICIE TOTAL</b>	<b>103.08 M<sup>2</sup></b>
TERRAZA DESCUBIERTA 100%	27.10 M <sup>2</sup>
T. PRIVADA (PL. CUBIER.) 100%	123.85 M <sup>2</sup>

LOCALIZACIÓN

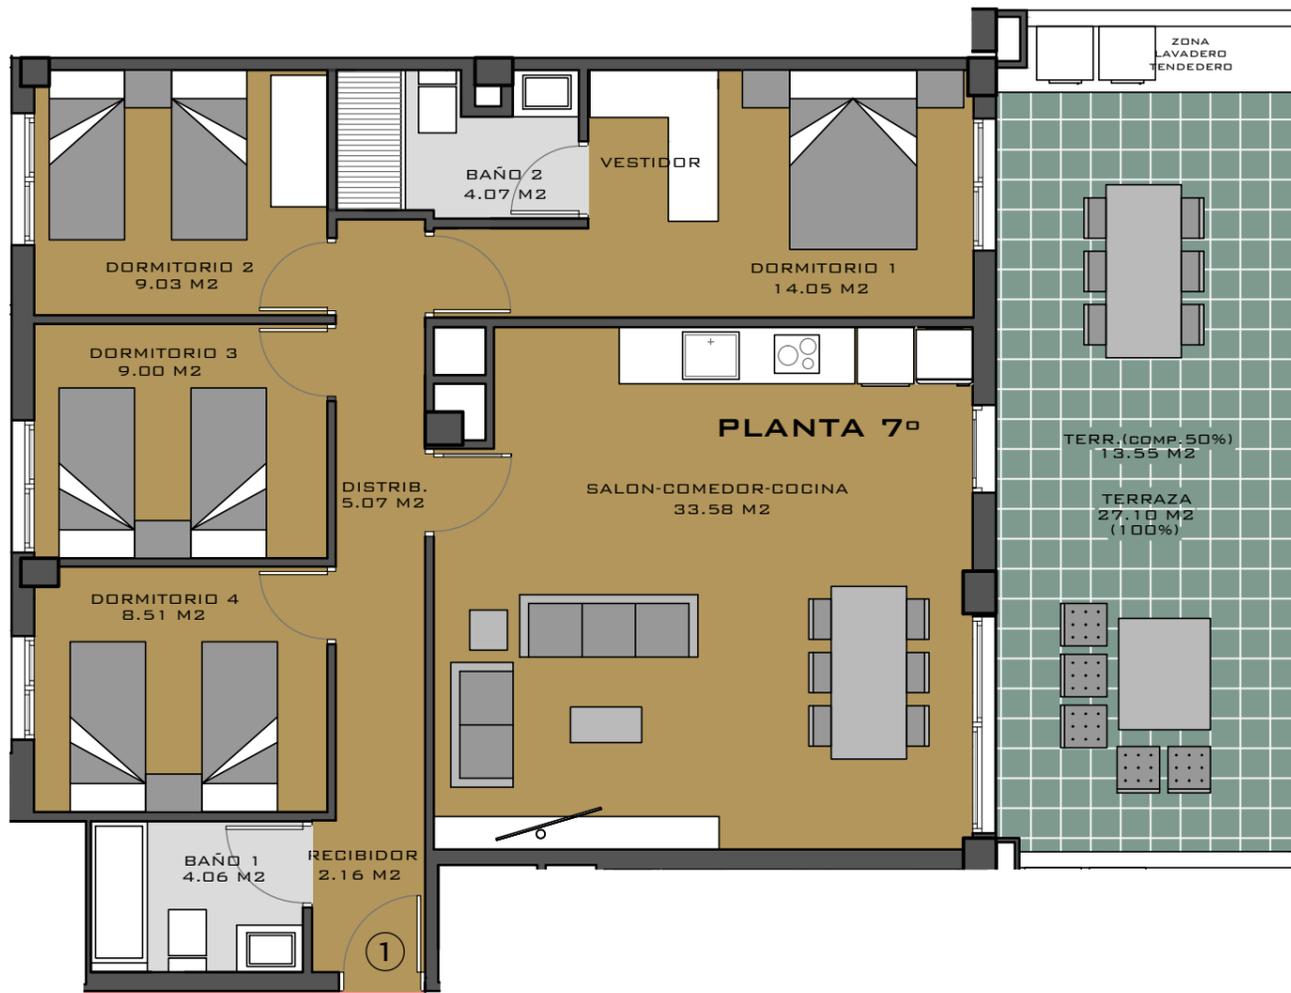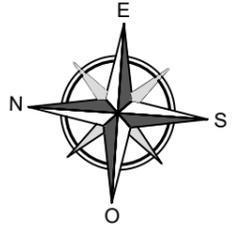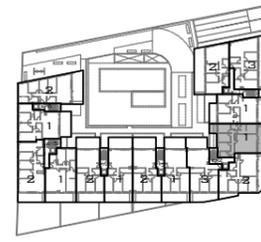

**PLANTA 7º**

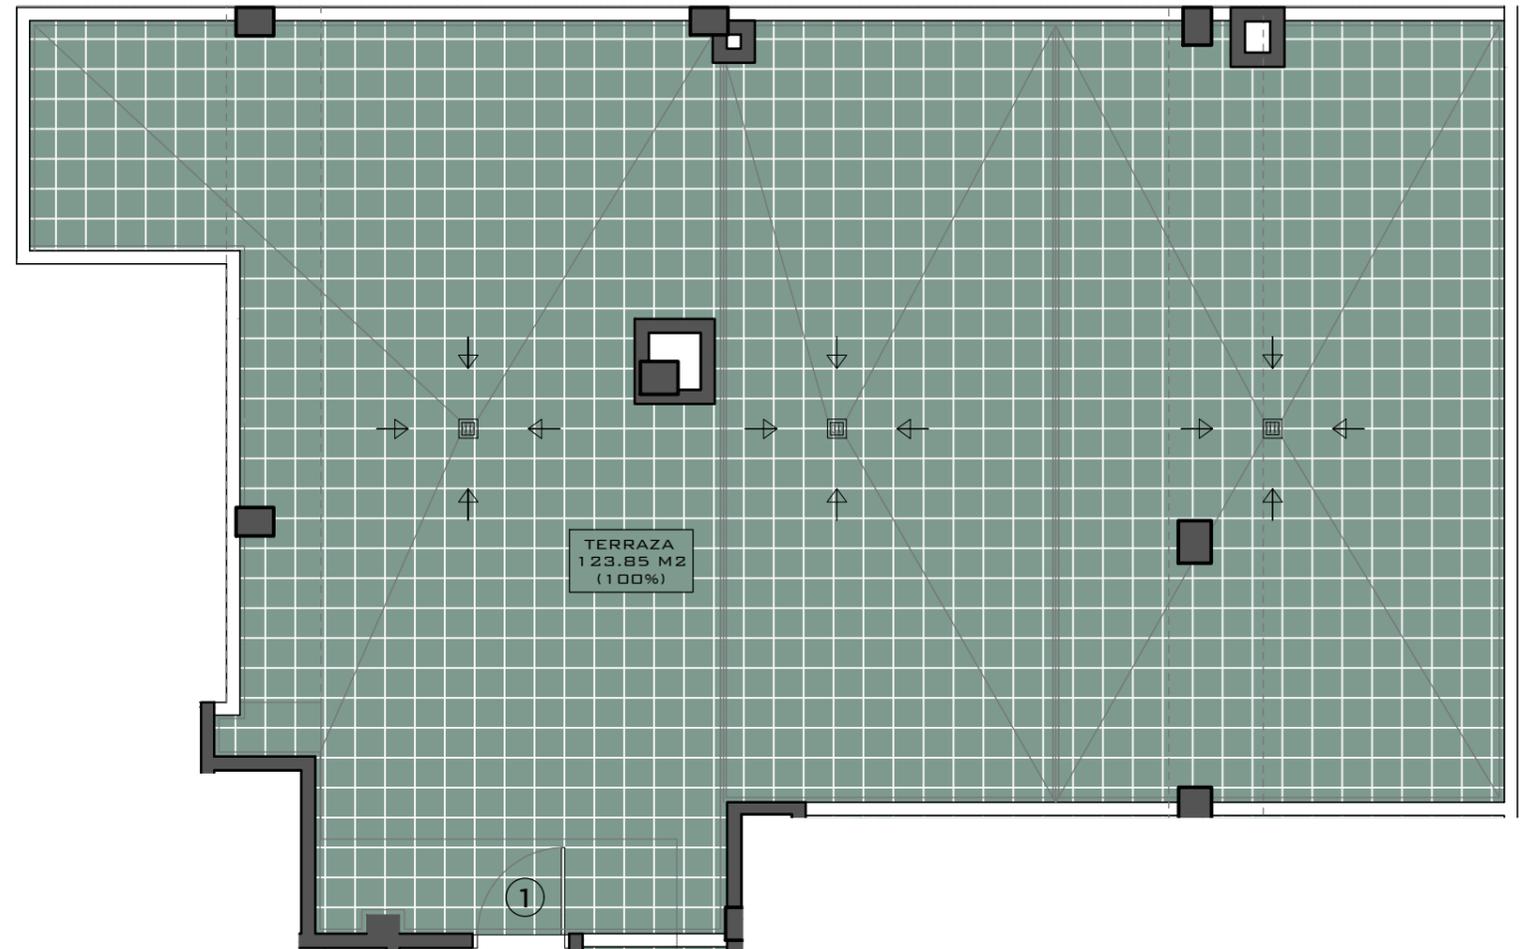

**PL. CUBIERTA**

NOTA: Este plano puede sufrir variaciones durante el desarrollo del proyecto y el transcurso de la obra, pudiendo tener modificaciones de superficies, pilares, huecos de instalaciones,...